


55120

Monteringsveiledning

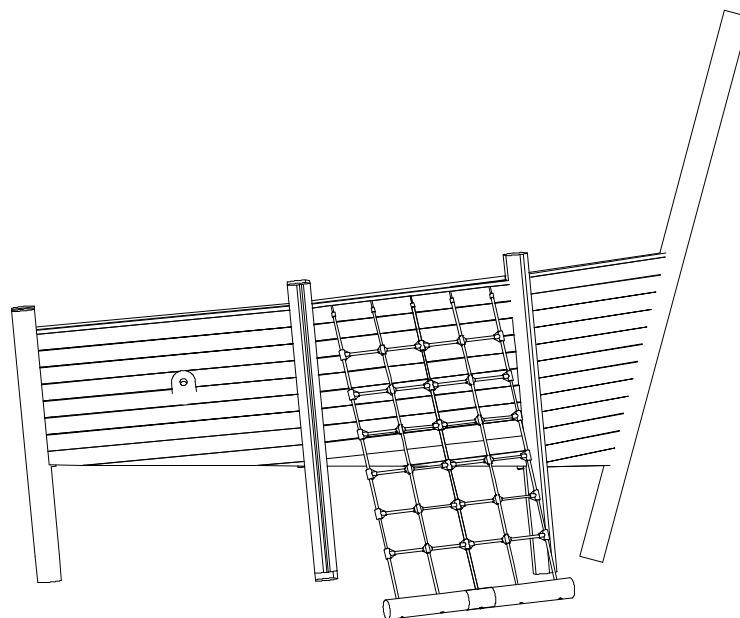












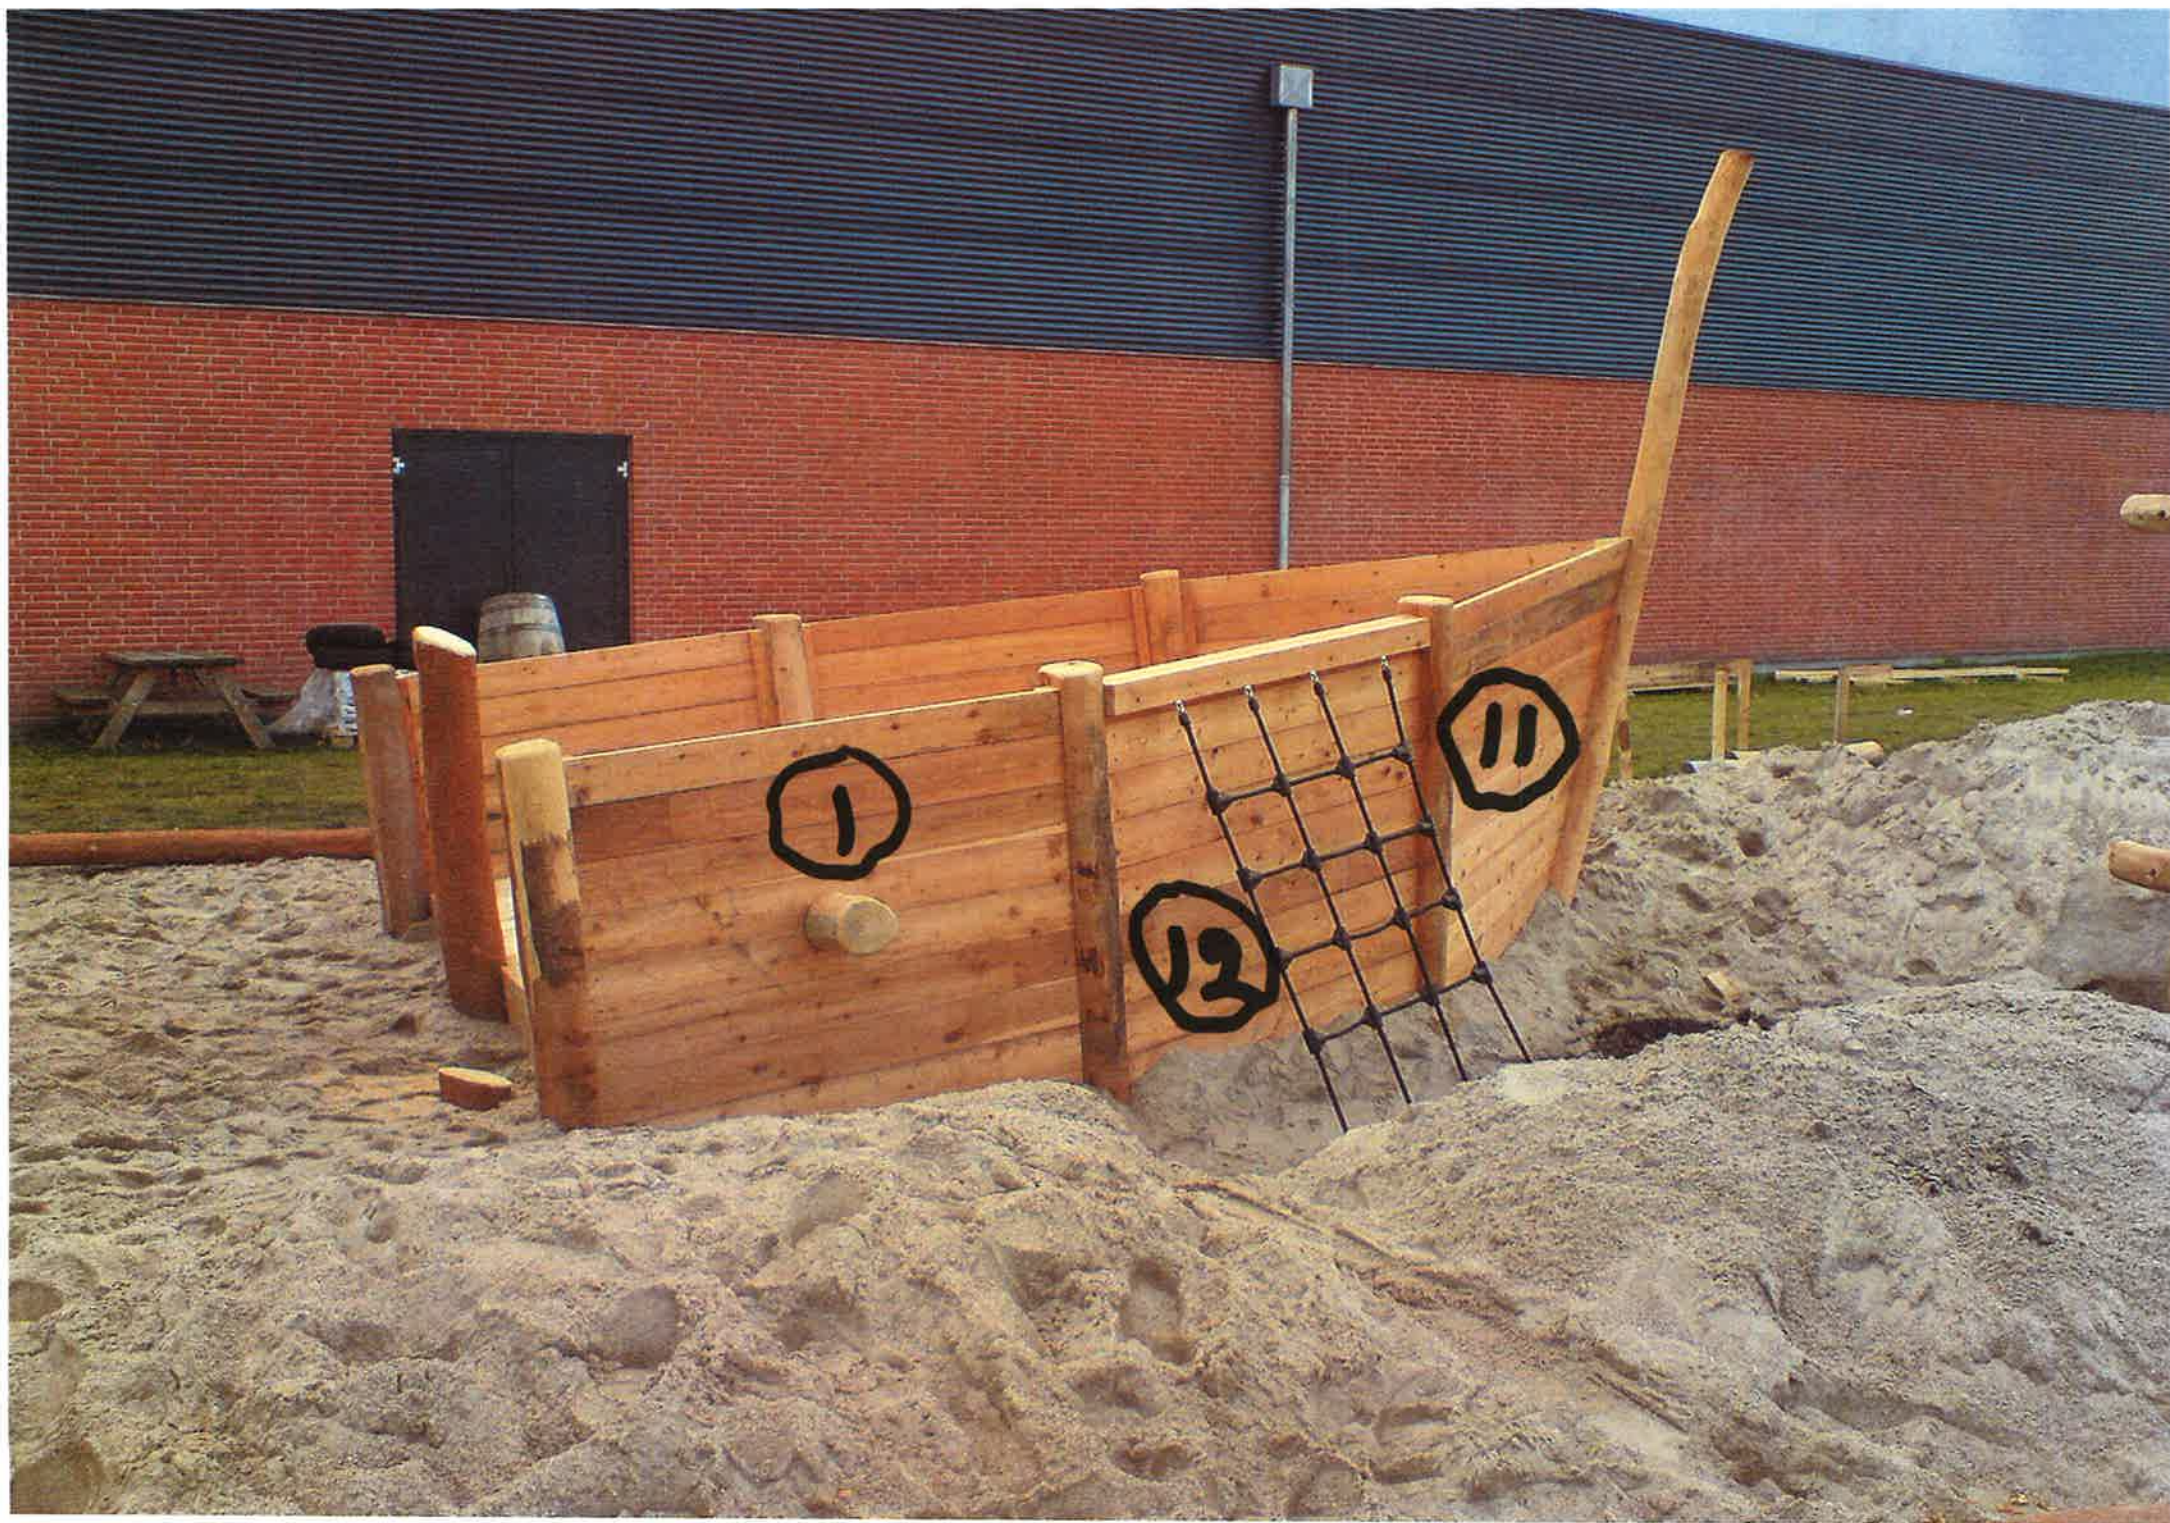










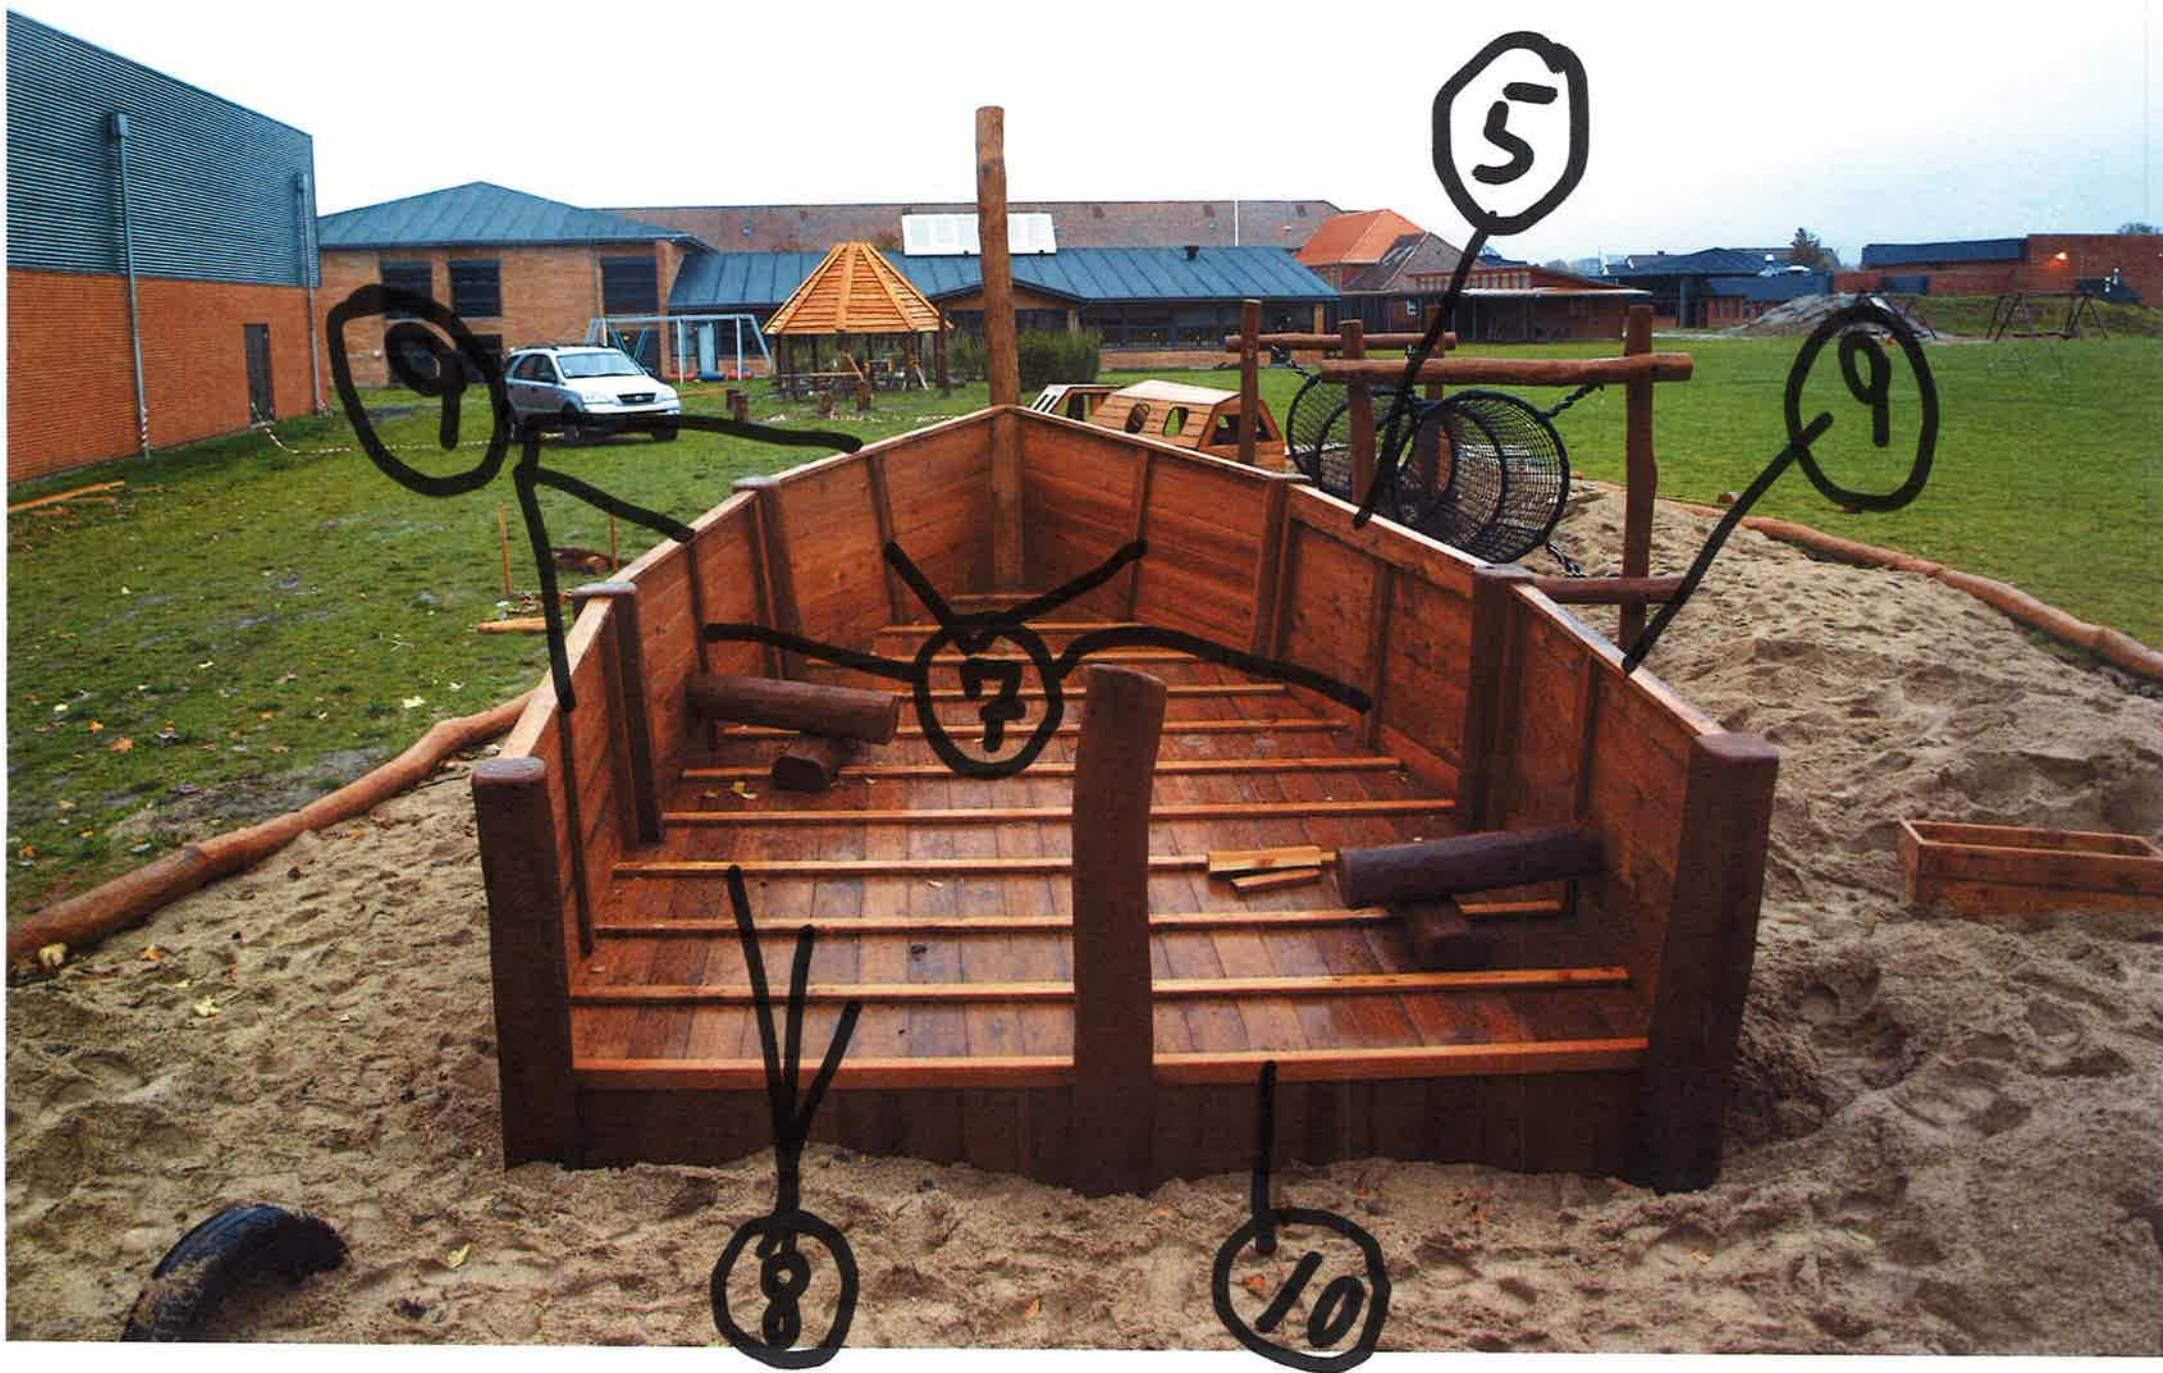

Skib forstavn		
LE 20462	HOVEDTEGNING	mål : 1:75

Stolper Robinia Ø 160/180 mm.

Beklædning og gulv 27x120 mm terrassebræt.


Gulvvanger mm. 45x95 mm lærk.

Fundament montageprincip 19.


Betonforbrug: 1 sæk tørbeton pr. hul.

Net monteres som montageprincip 9.



B (1 : 75)

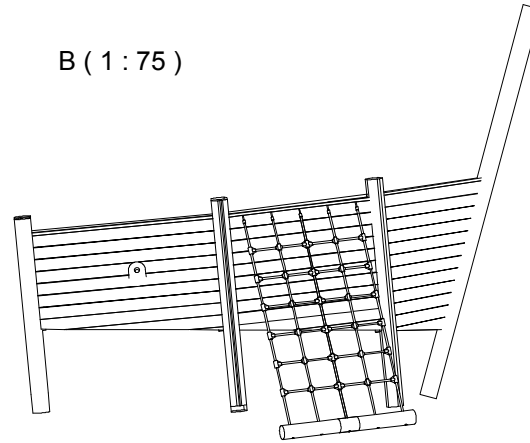


C (1 : 75)

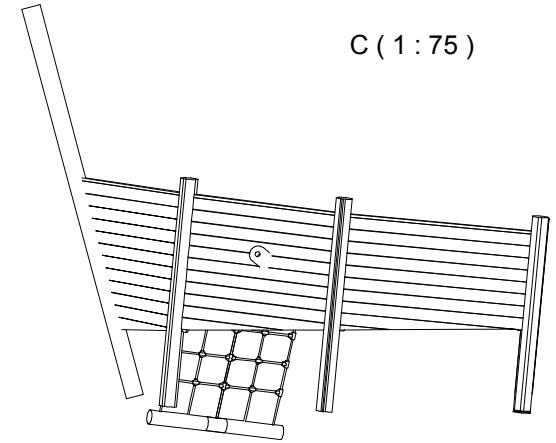

A (1 : 75)

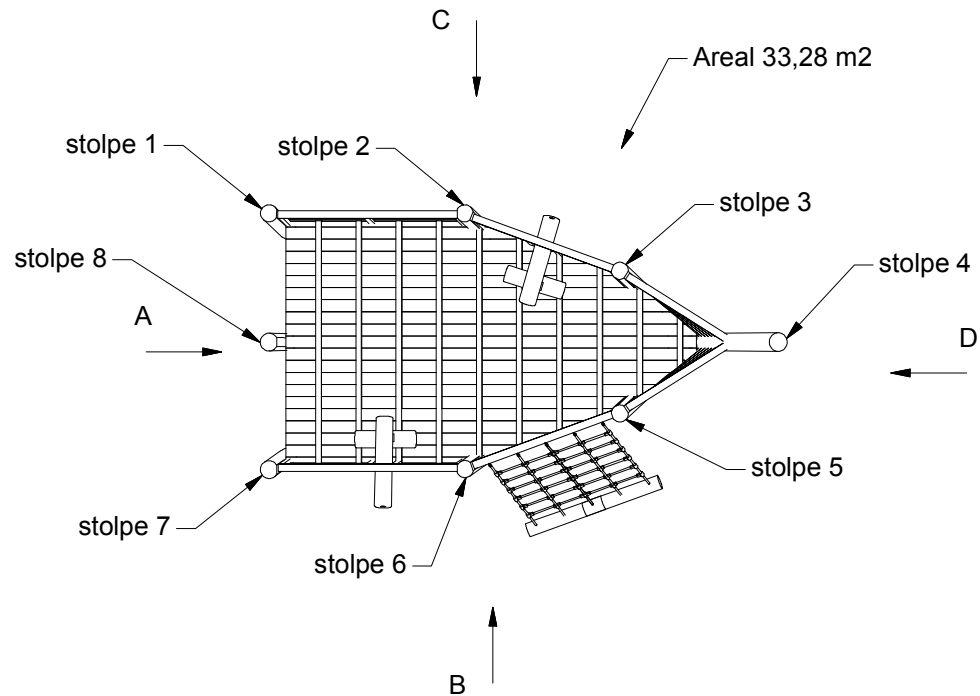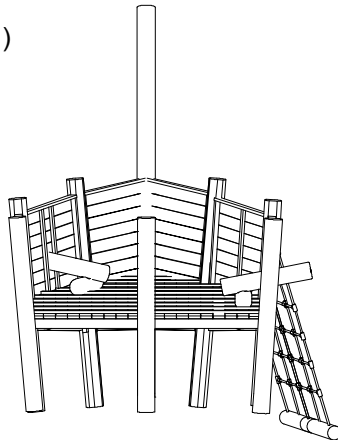

D (1 : 75)

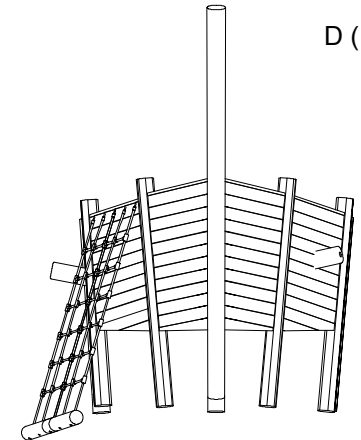

Skib forstavn		
LE 20462	HOVEDTEGNING	mål : 1:75

Stolper Robinia Ø 160/180 mm.

Beklædning og gulv 27x120 mm terrassebræt.


Gulvvanger mm. 45x95 mm lærk.

Fundament montageprincip 19.


Betonforbrug: 1 sæk tørbeton pr. hul.

Net monteres som montageprincip 9.


B (1 : 75)

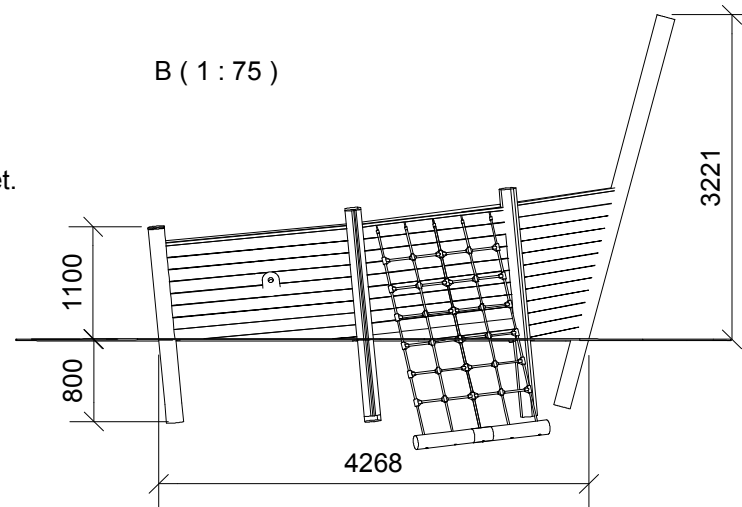


C (1 : 75)

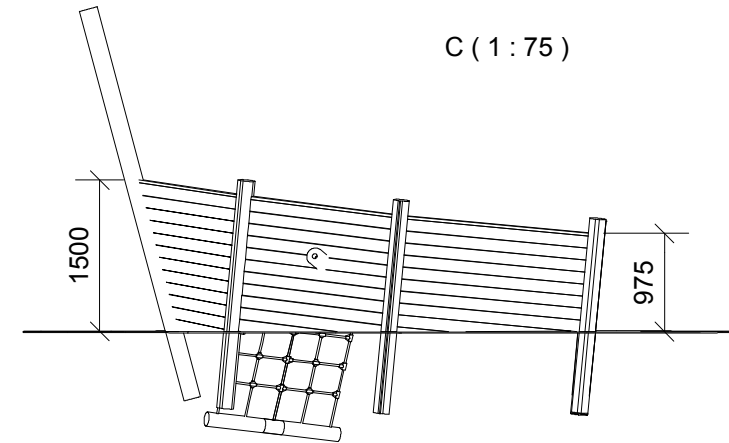


A (1 : 75)

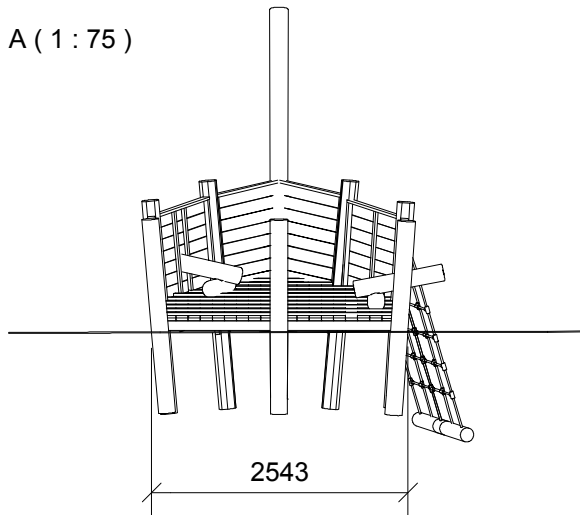


C

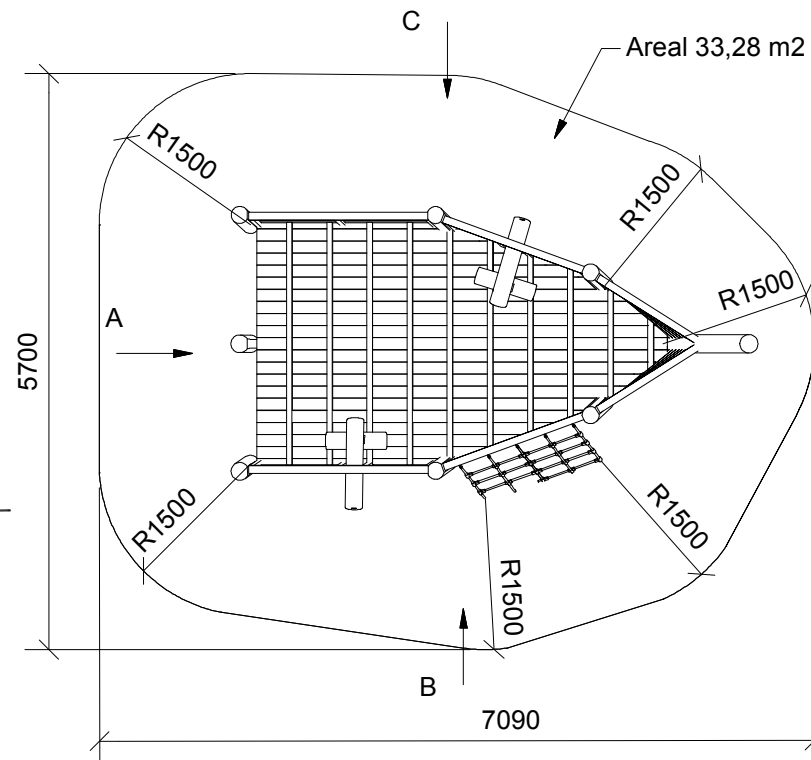

D (1 : 75)

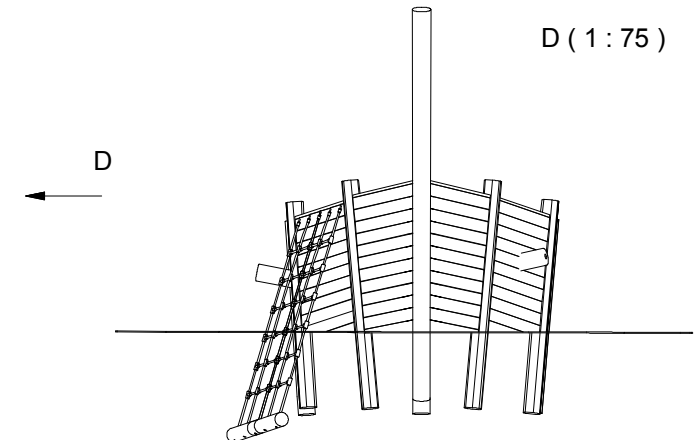

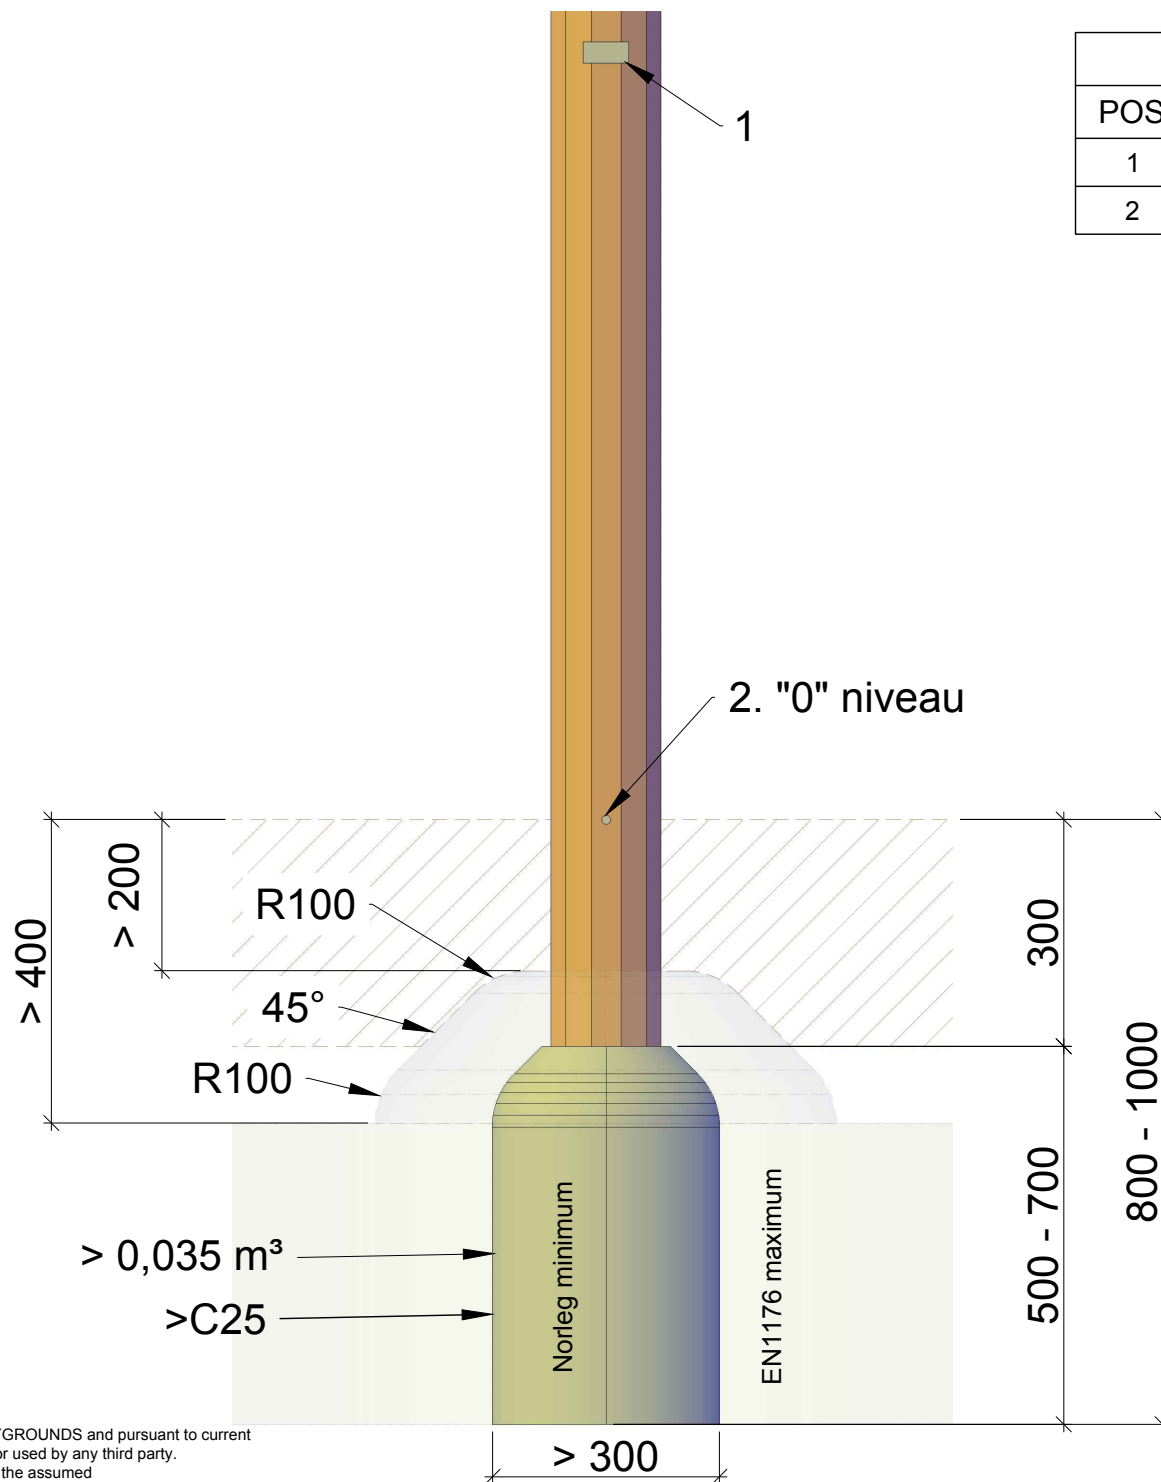

Parts list		
POS	PART. NO	NAME/DIMENSION
1	LE 159...	ID Plate
2	LE 16320	6x50 TX30

