


LAPPSET®

PARKOUR

ASENNUSOHJE
MONTERINGSANSVISNING
INSTALLATION INSTRUCTION
AUFBAUANLEITUNG
NOTICE D'INSTALLATION

DATE: 20.2.2015



220511

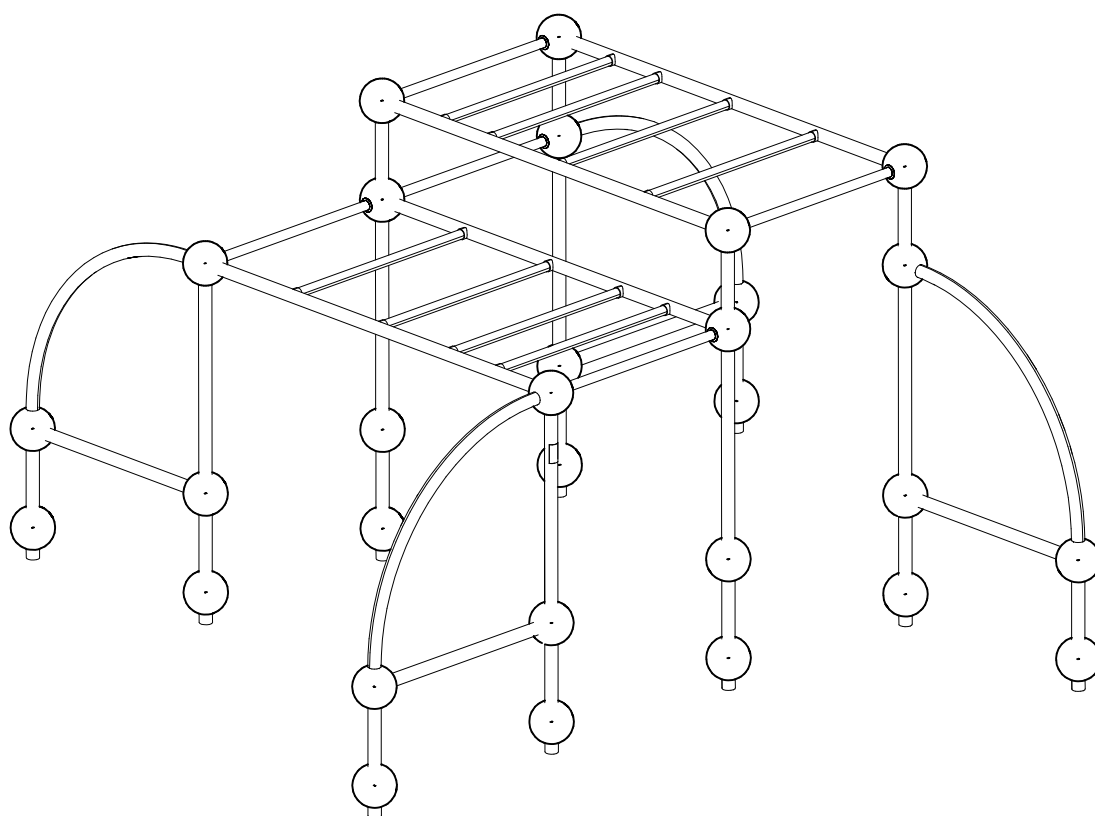

DATE: 20.2.2015

[illegible]



—+ EN/AS Impact Area 39.5 m² (425 sq ft)
Grid size = 500mm (20" in)
- - - Falling Space 39.5 m² (425 sq ft)

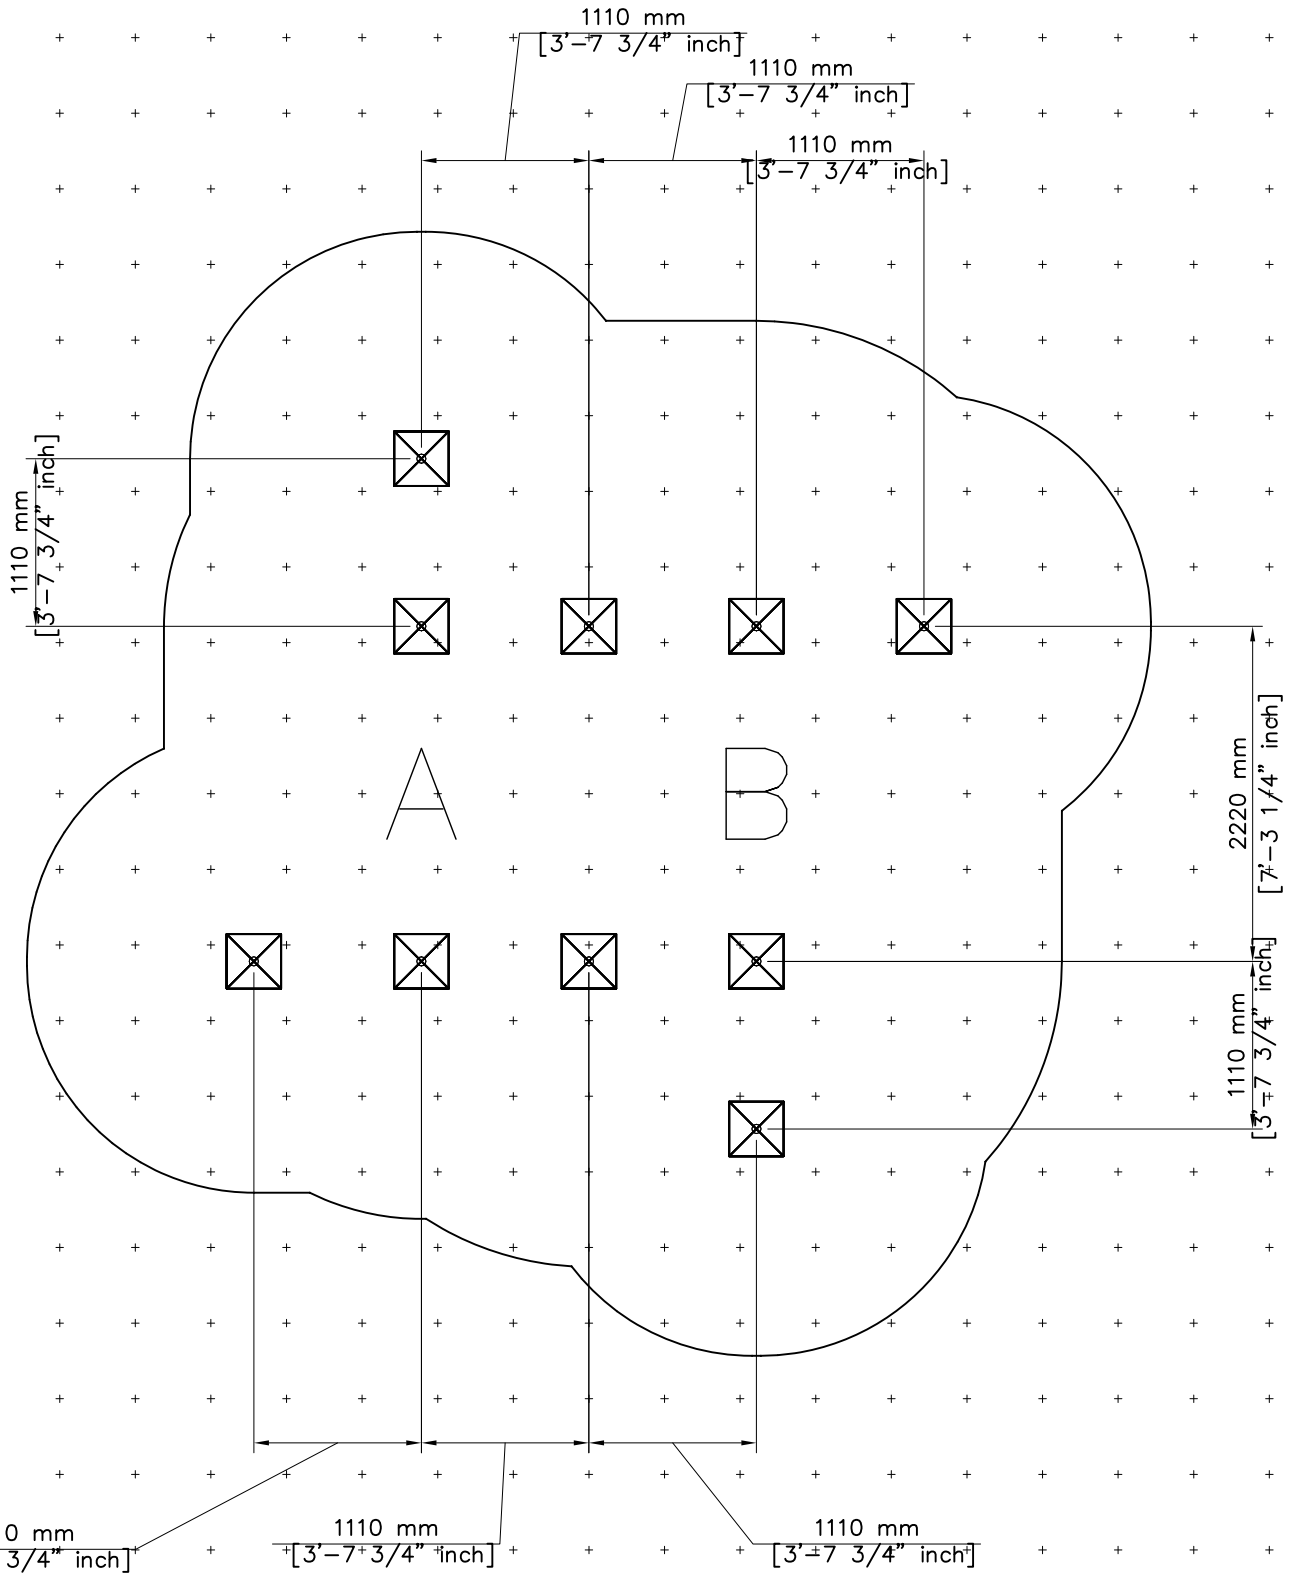
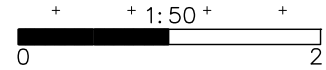




—— EN/AS Impact Area 39.5 m² (425 sq ft)

----- Falling Space 39.5 m² (425 sq ft)



Max Falling Height 2230 mm (7'-3 3/4" in)

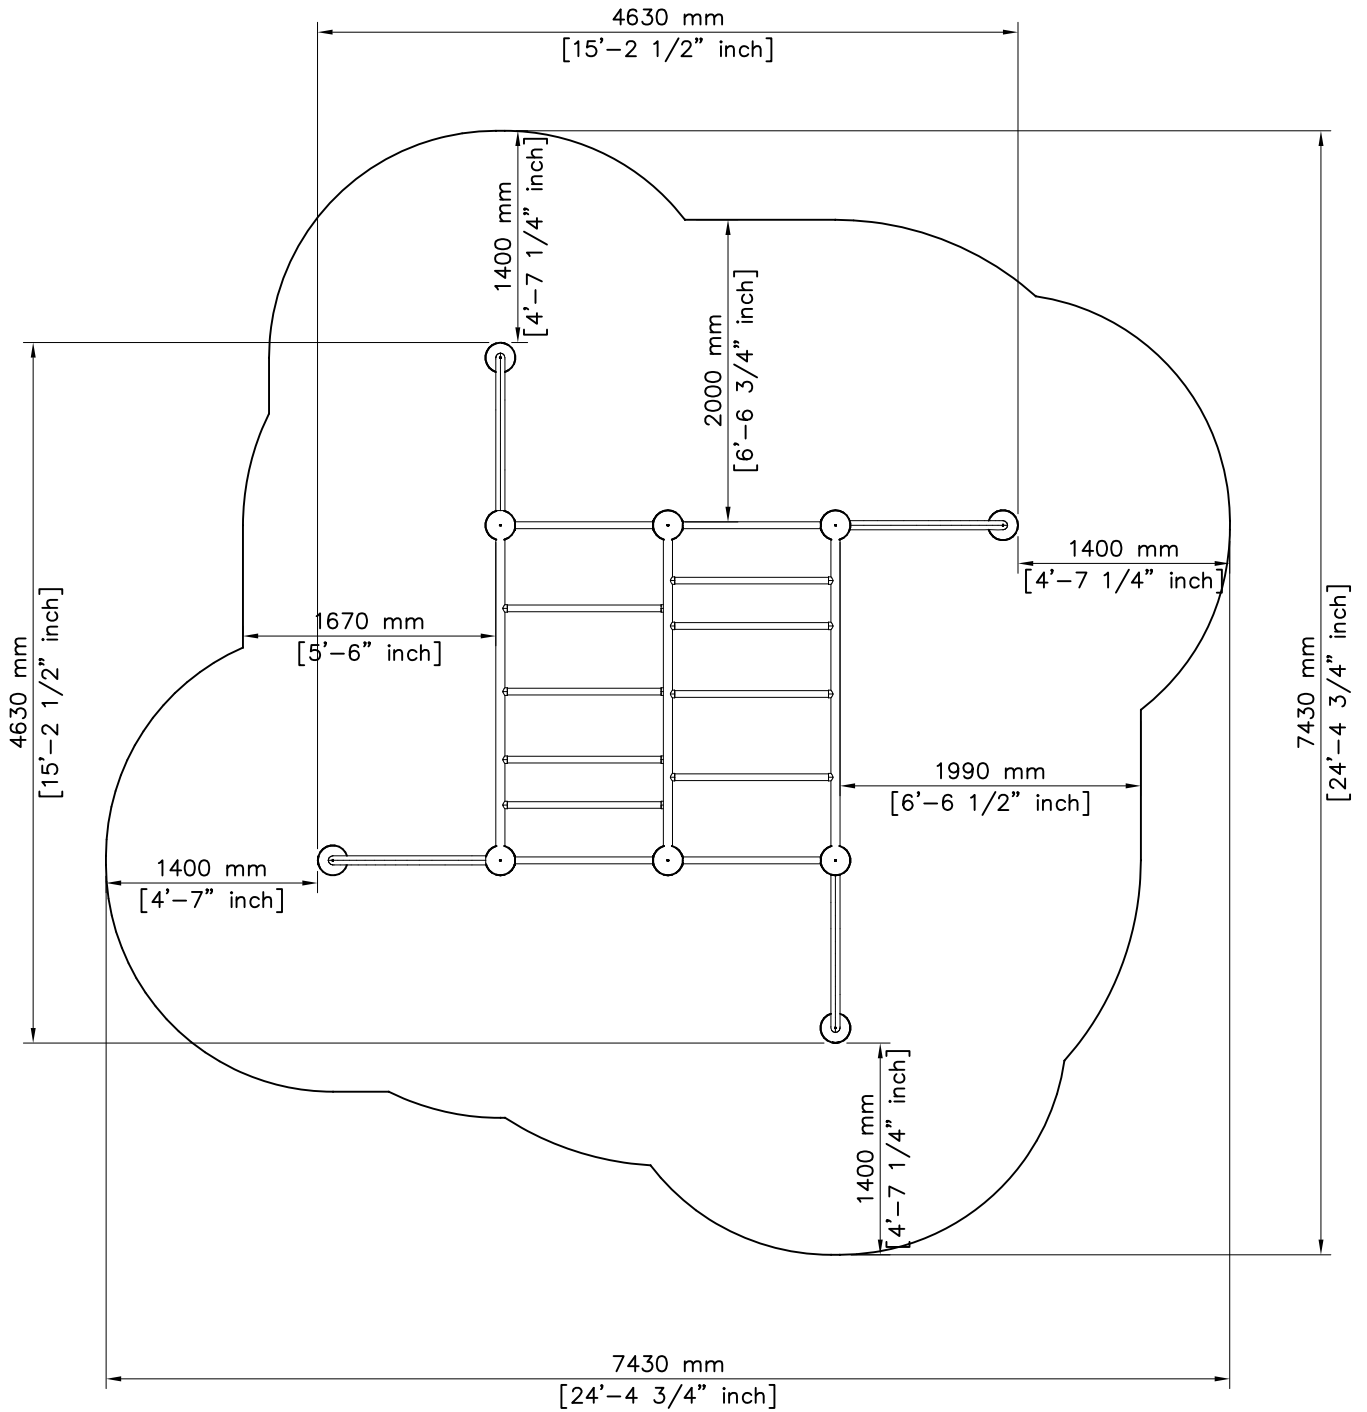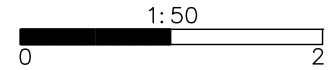

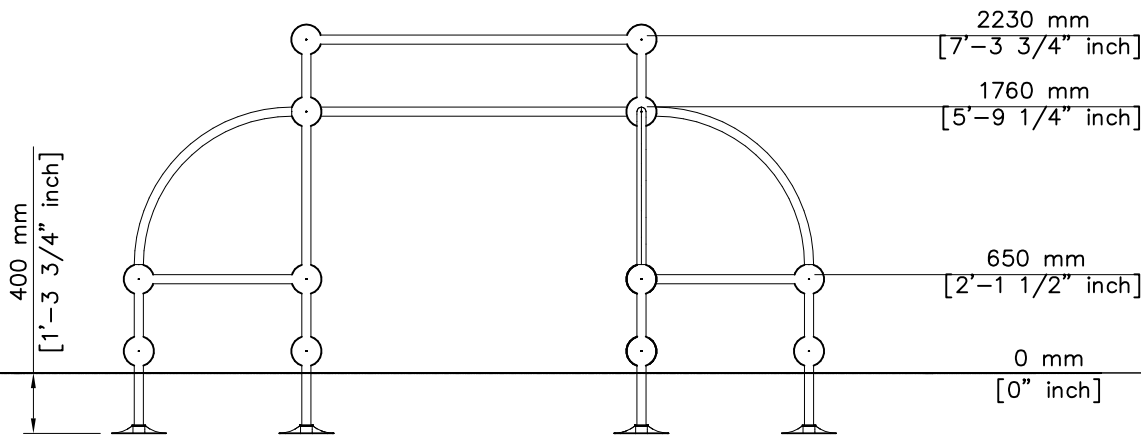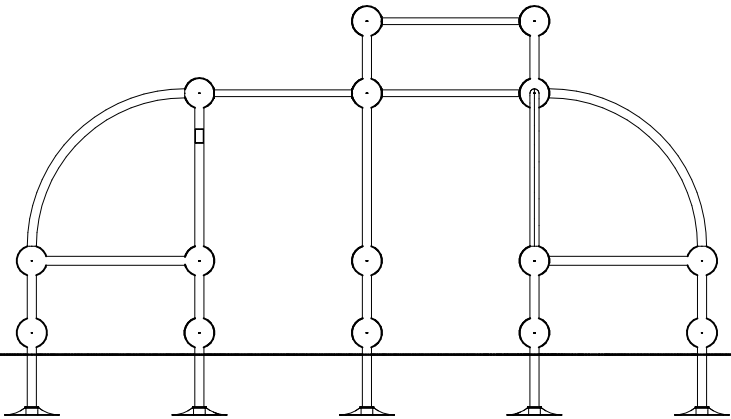

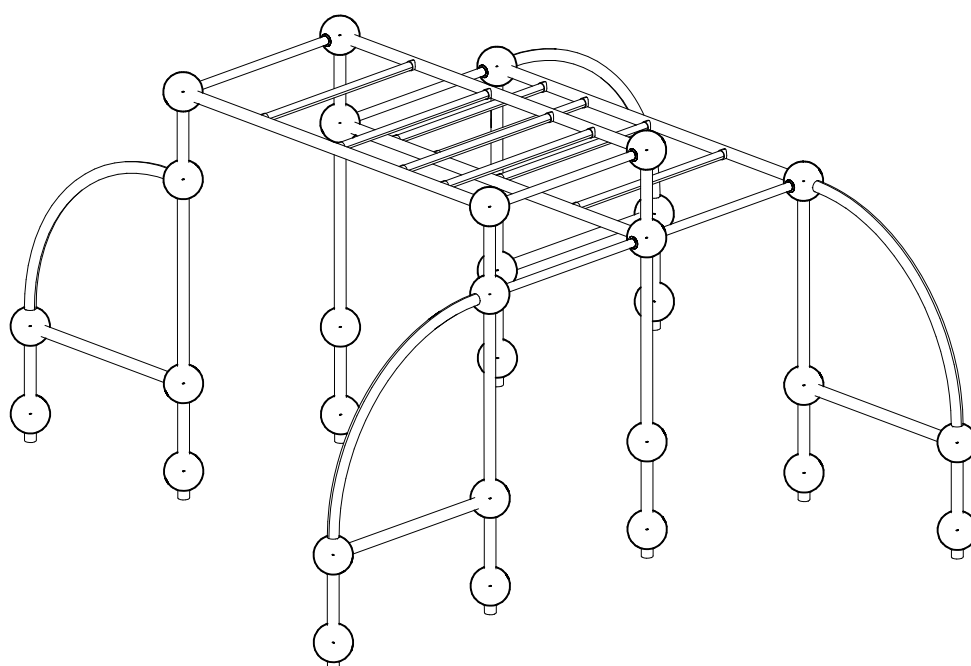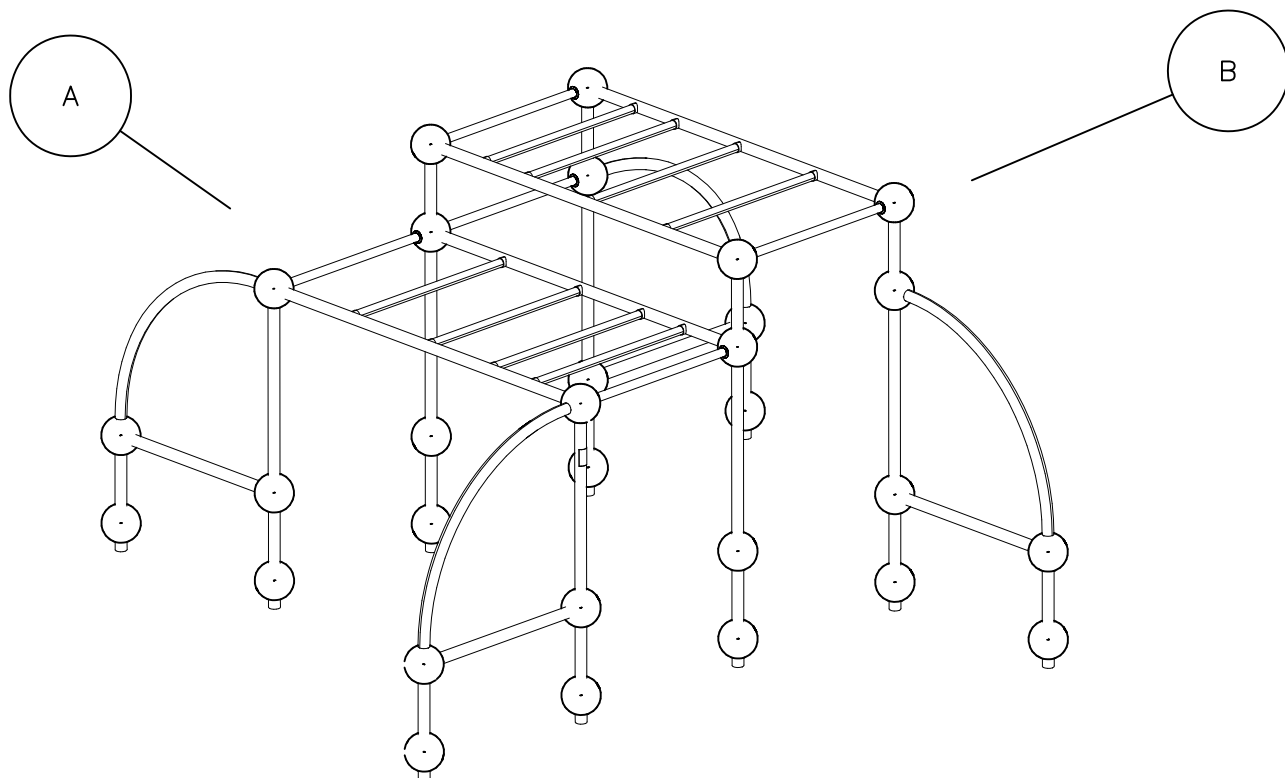


DATE: 20.2.2015

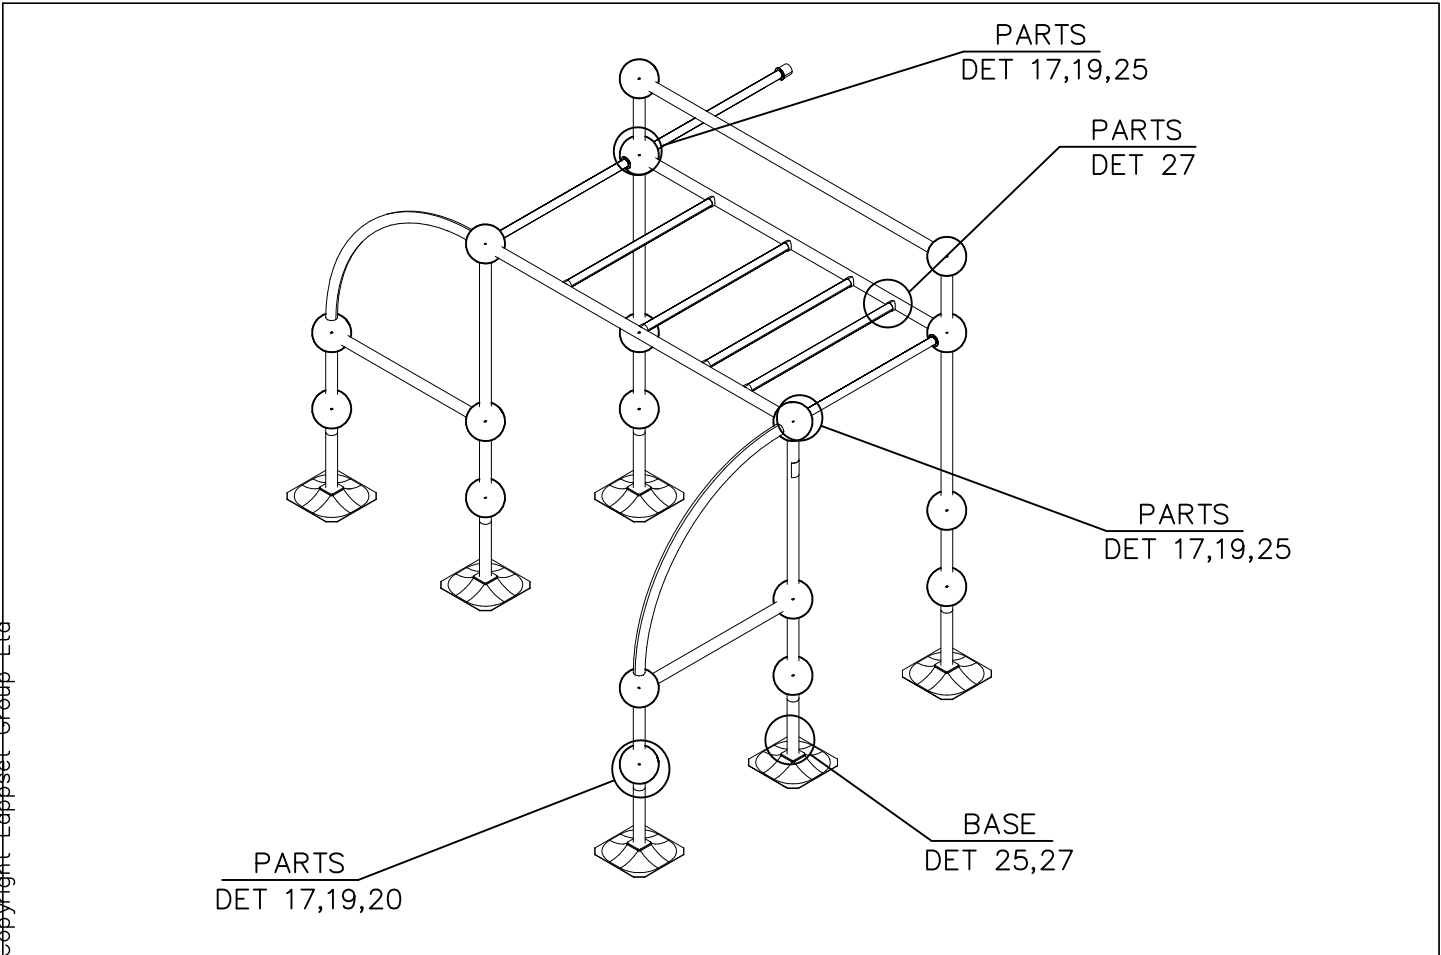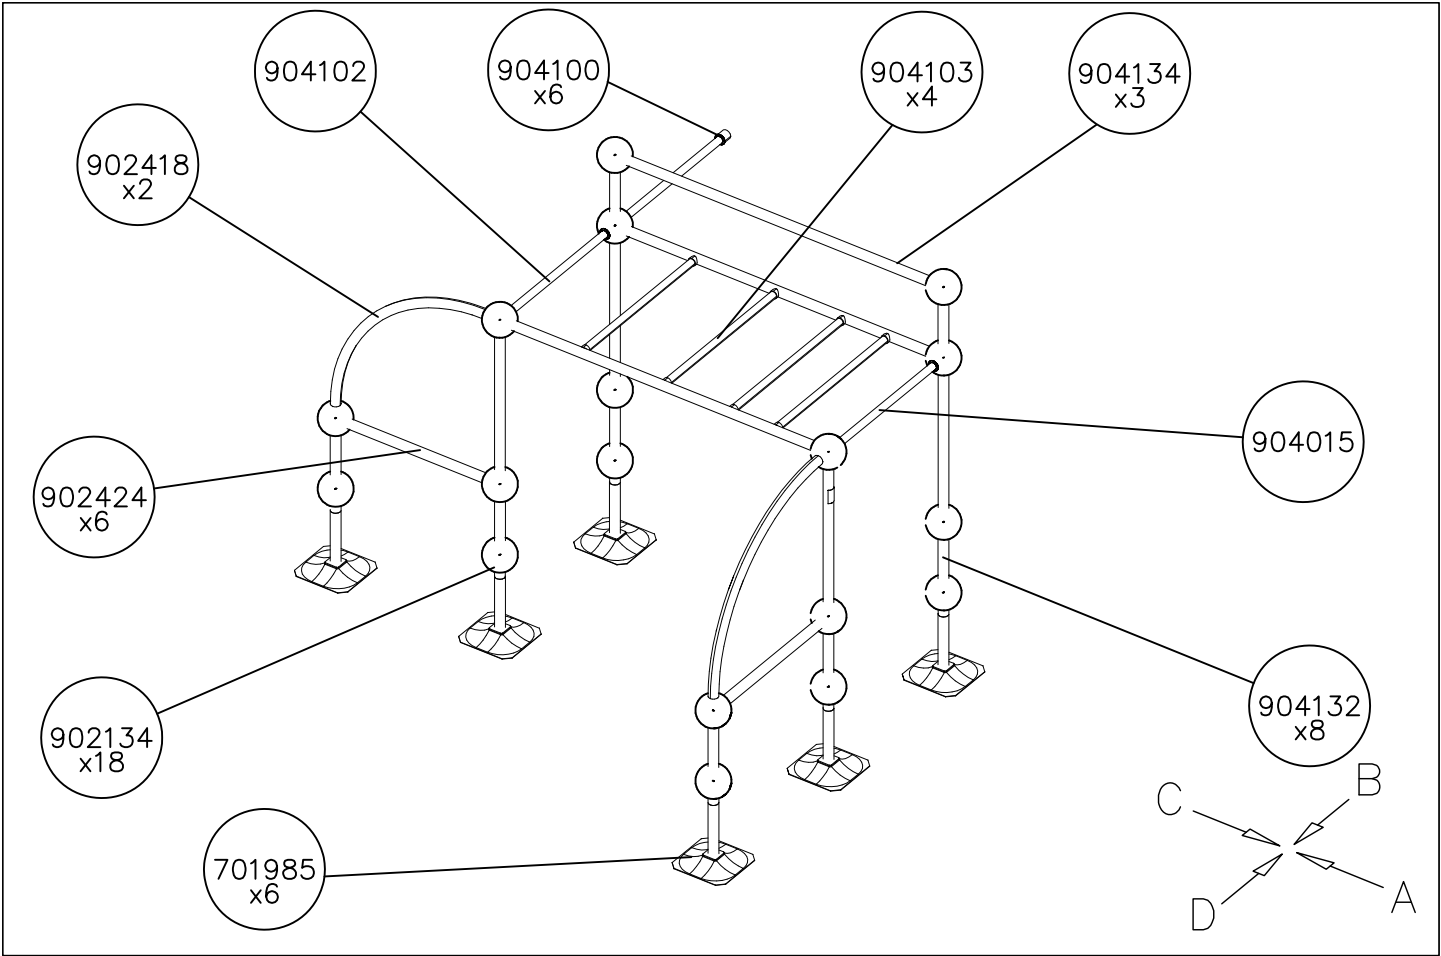


DATE: 20.2.2015

1:50


A

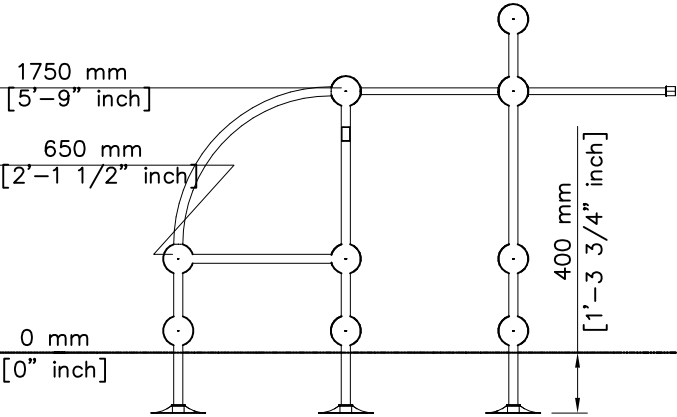


B


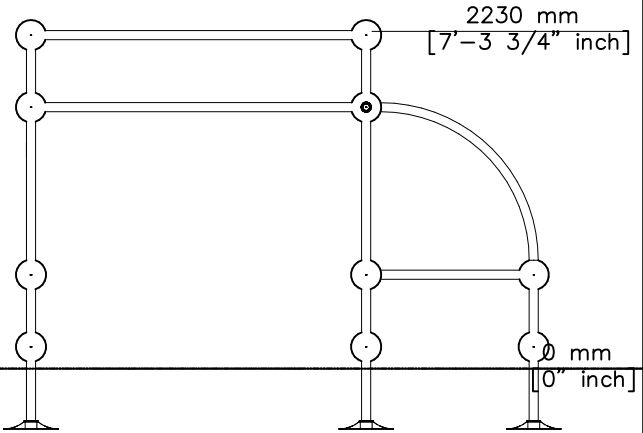


C

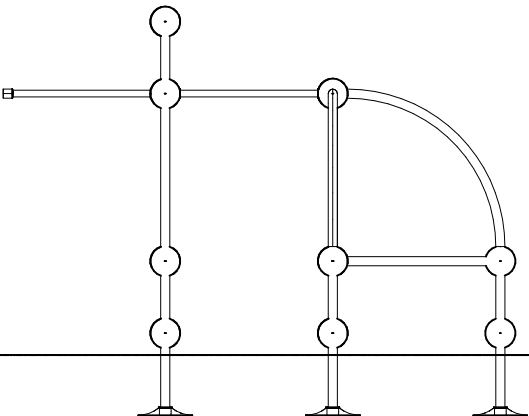


D

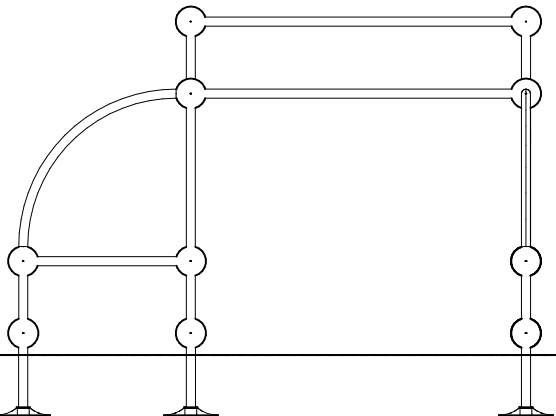

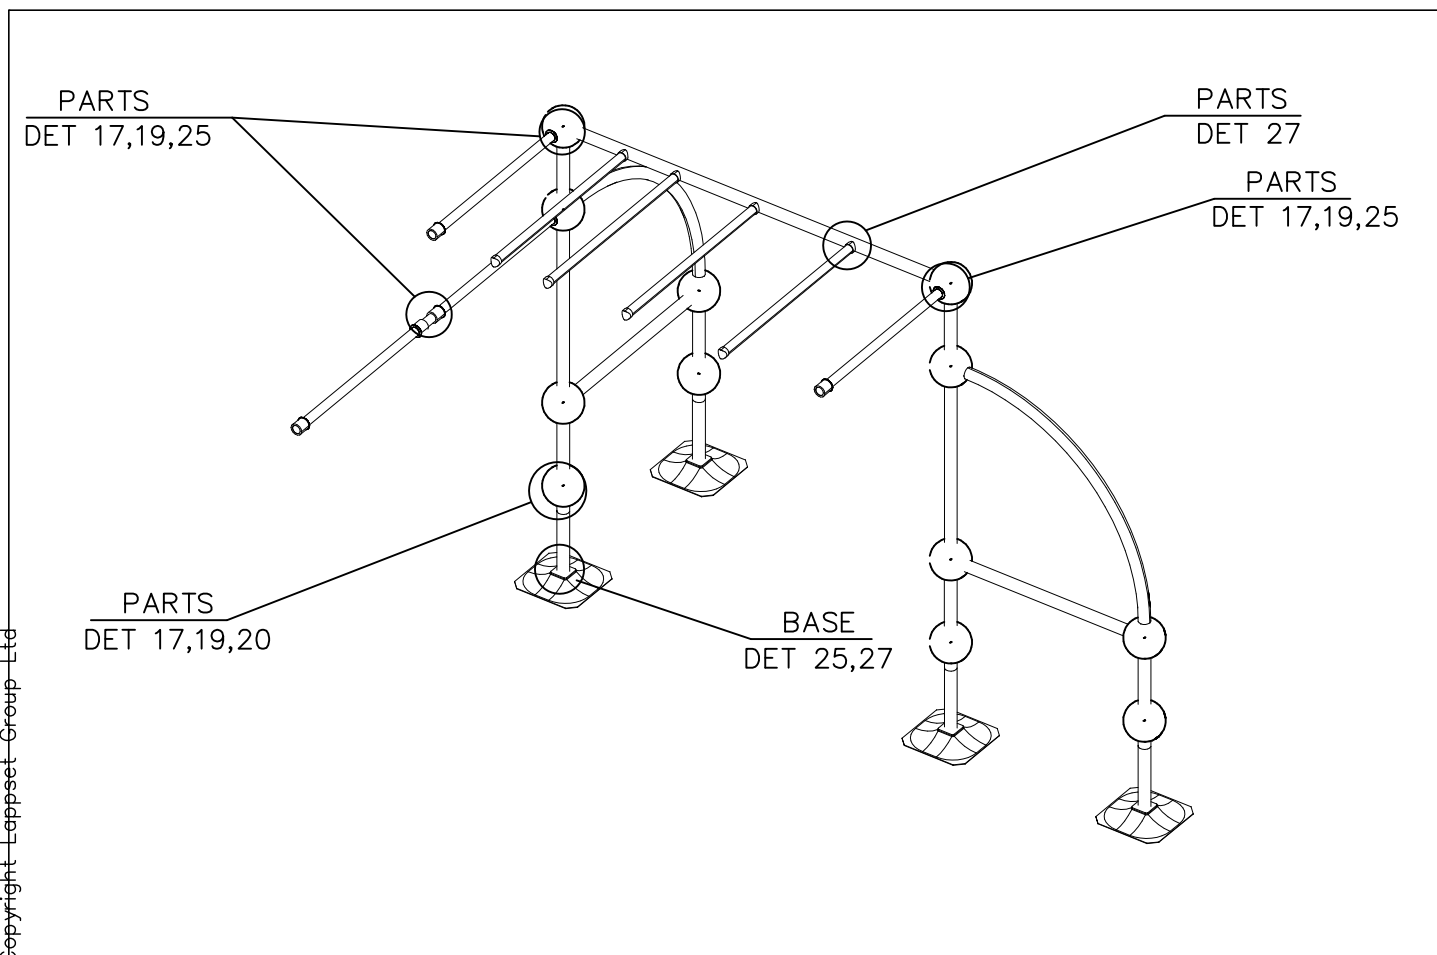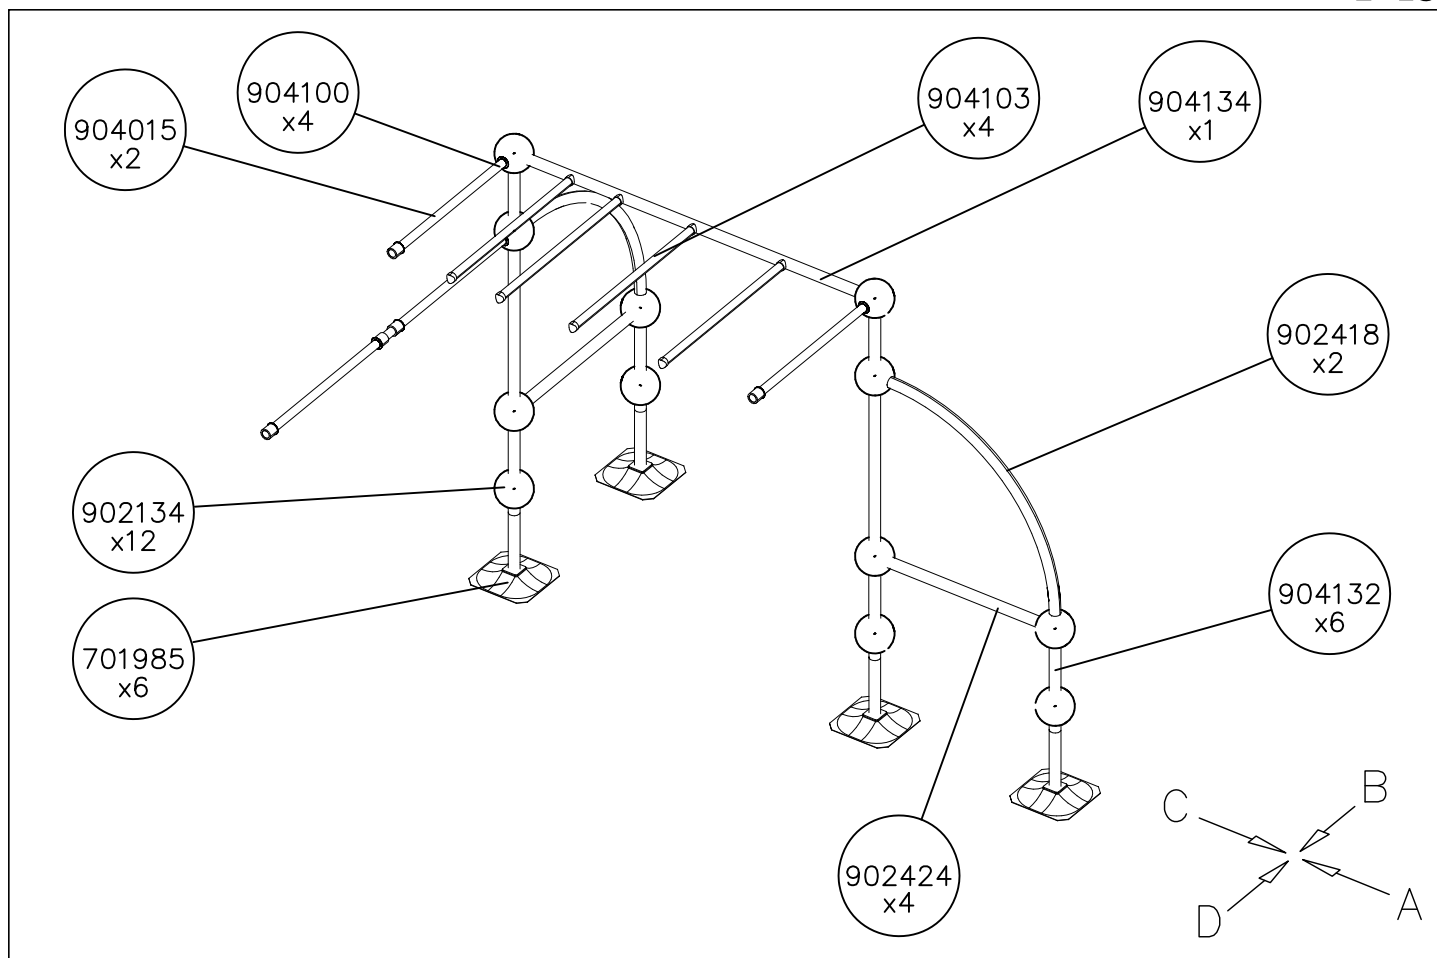


1:50


(A)

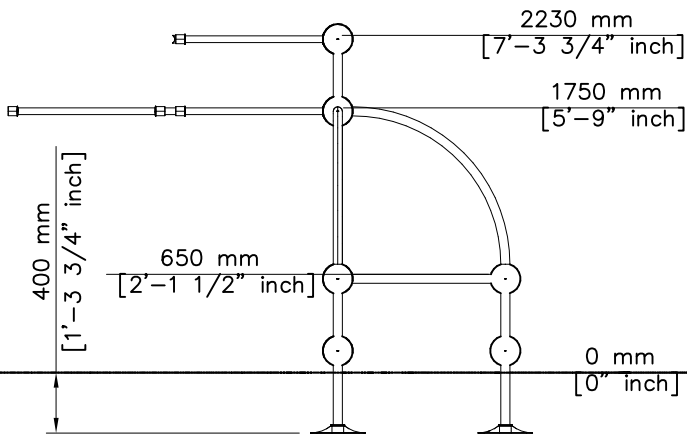


(B)


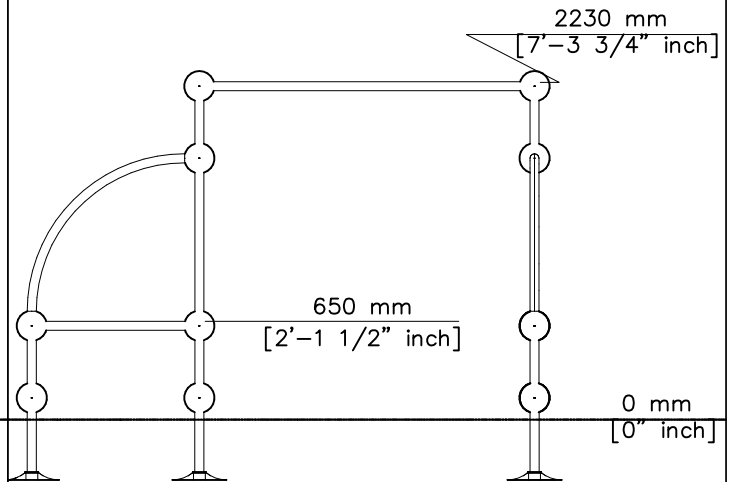


(C)

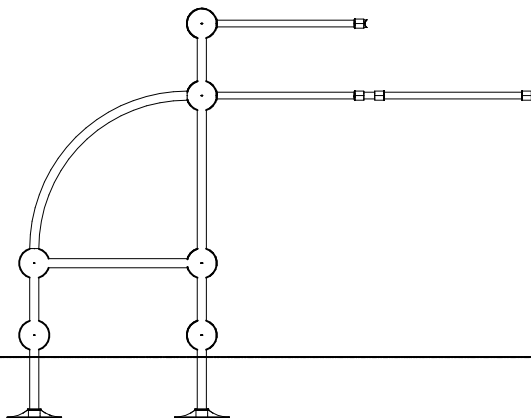


(D)

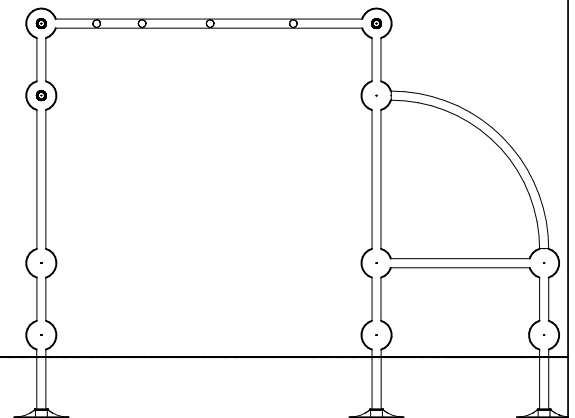

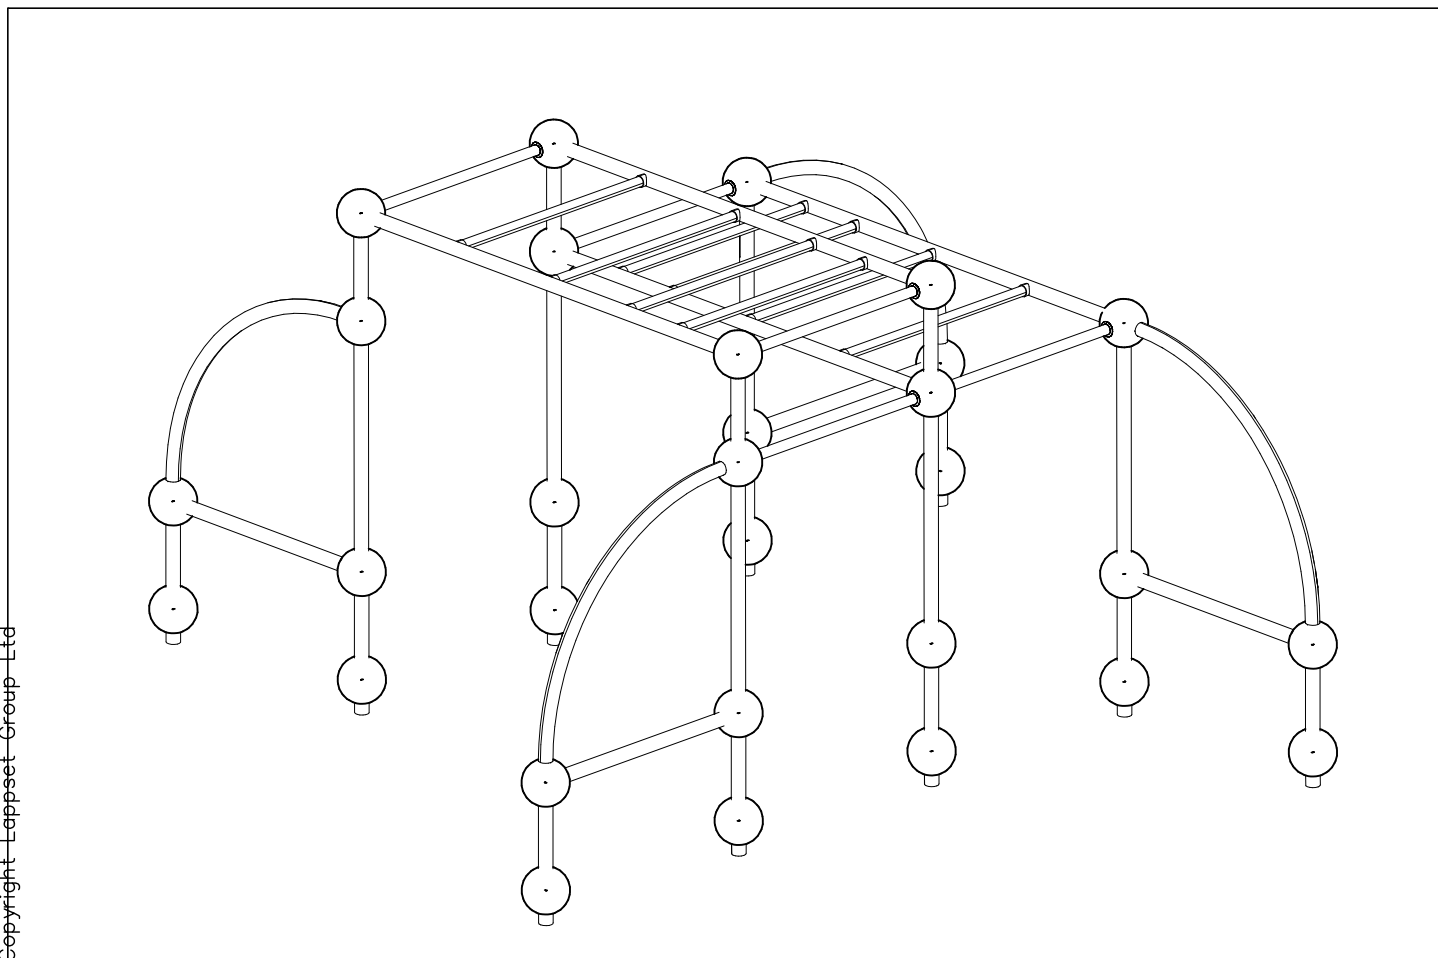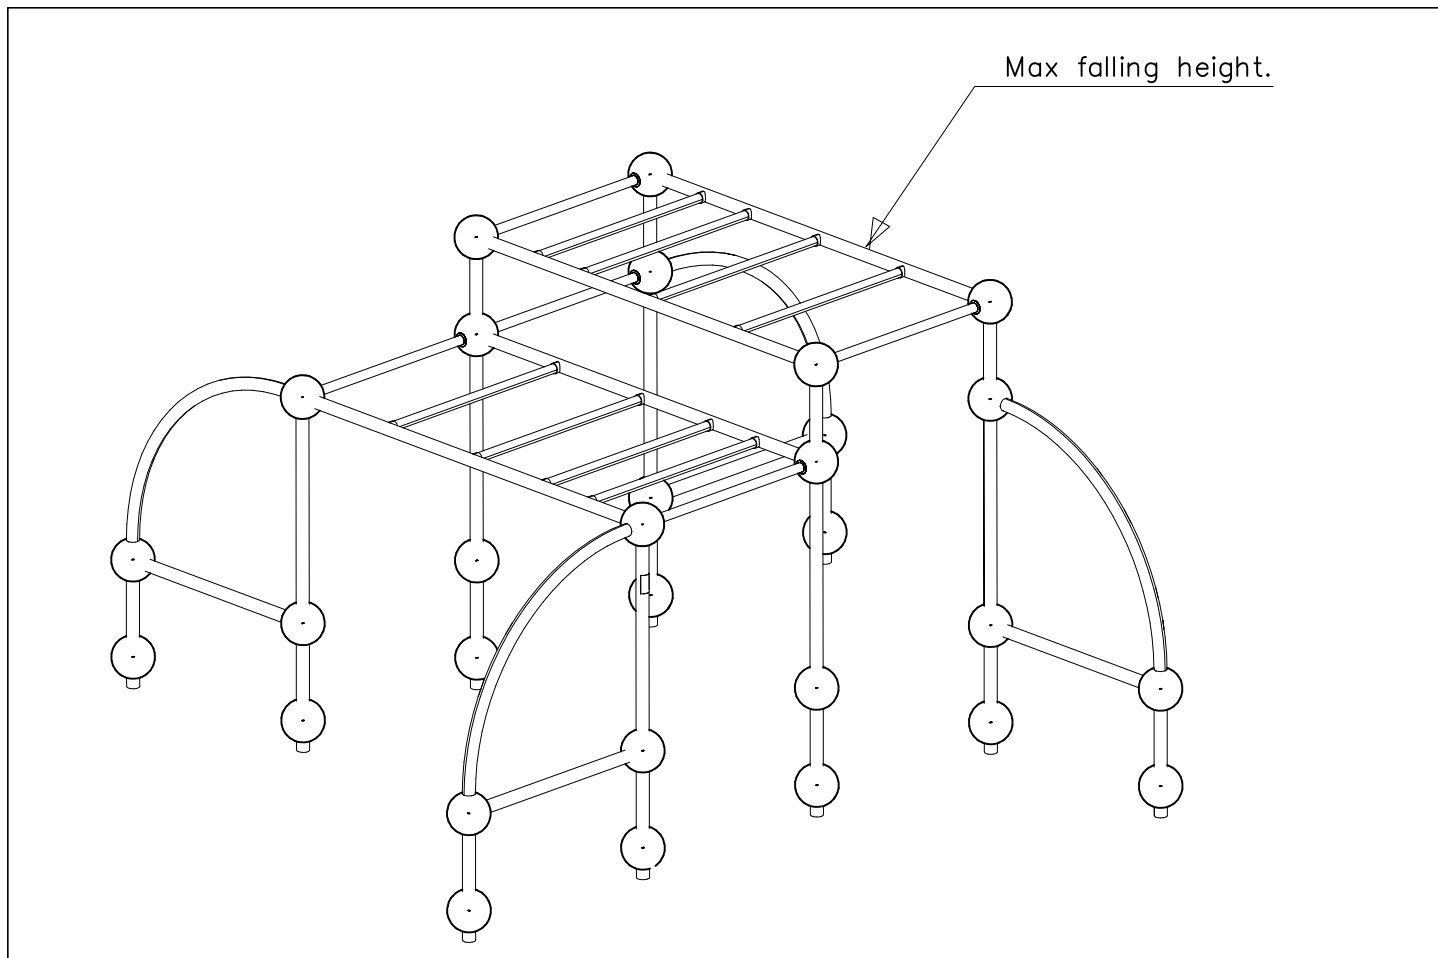

DET 1 Ø8 ↓ 90 (4x) 90 Concrete / Betoni	DET 2 Ø10x100 Ø24/13	DET 3 S 260
DET 4 Betoni / Concrete 400 700 500x500 Harjateräs / Ribbed bar (A500HW (2x))	DET 5 S 420 500	DET 6 S 420 500
DET 7 S 420	DET 8 S 420 500	DET 9 S 420 500
DET 10 Concrete 600x600x250 550 S	DET 11 M10 Ø20/10.5 M10x25	DET 12 Ø25 105 32 53 85 53

DET 13

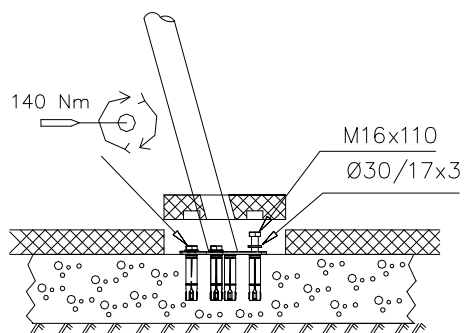


DET 14




DET 15




DET 16

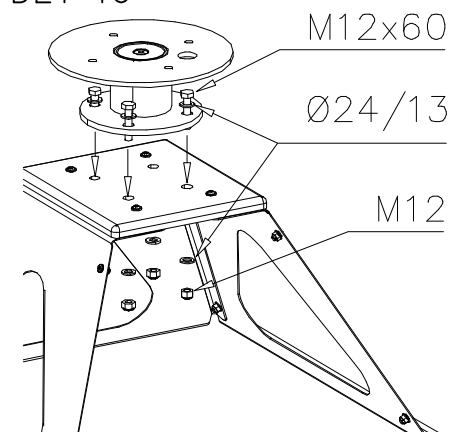


DET 17

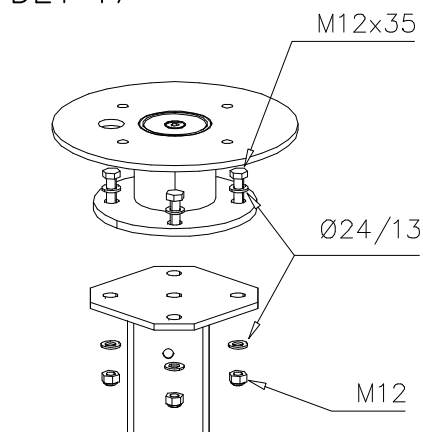


DET 18

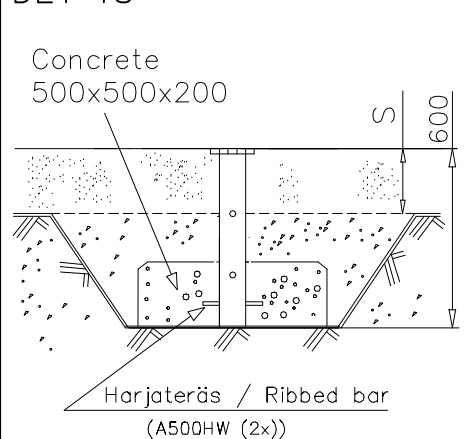


DET 19

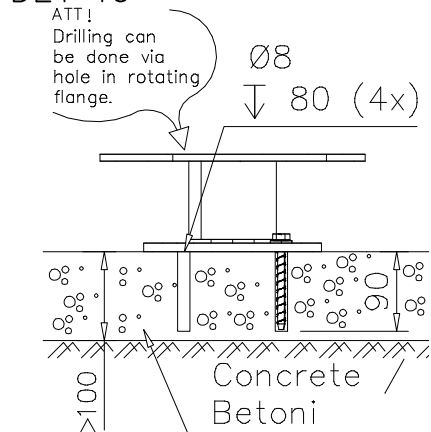


DET 20

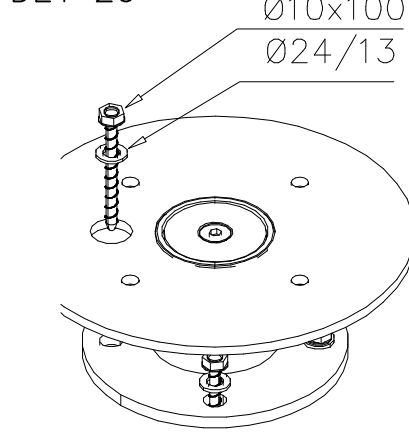


DET 21

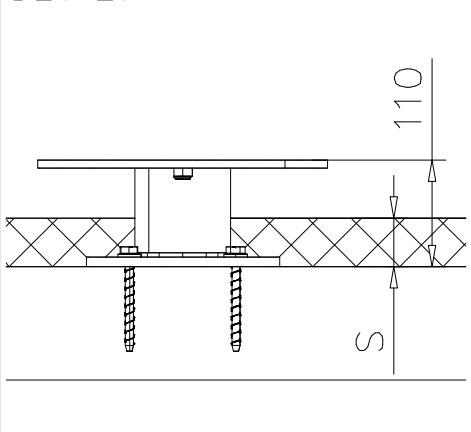


DET 22

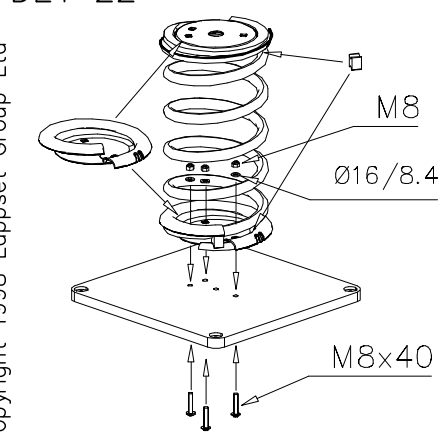








DET 23

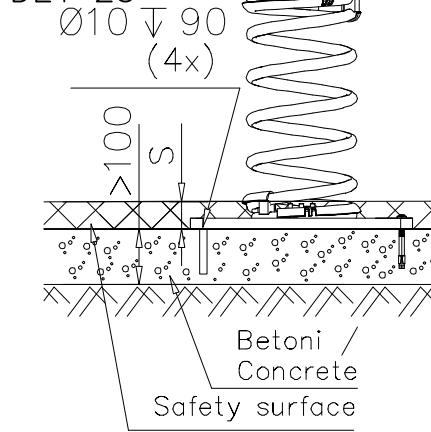


DET 24

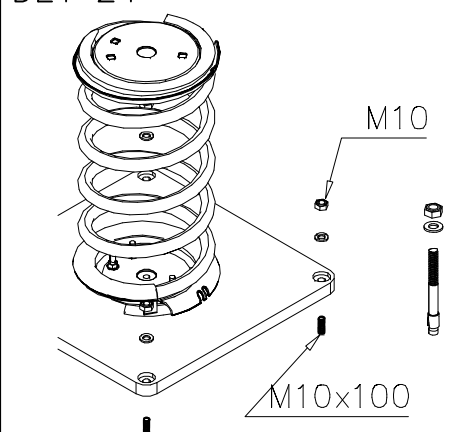


DET 25 M10x25 909519 Ø20/10.5 M10	DET 26 400	DET 27 Concrete 500x500x200 R100 400
DET 28 Ø10 90 (3x) Ø233 202 58	DET 29 M10x100 902256 902277 904074 904087 Concrete 100	DET 30 902134 902256
DET 31 Ø10 90 (4x) 904031 150 240 66	DET 32 M10x100 904010 904031 Concrete 100	DET 33 Ø10 90 (3x) 904010 202 175
DET 34 703645 909519 Ø20/10.5 M10x25	DET 35 600	DET 36

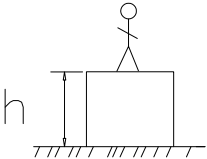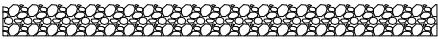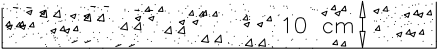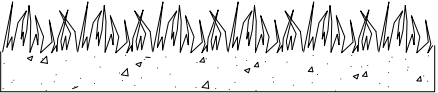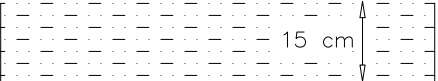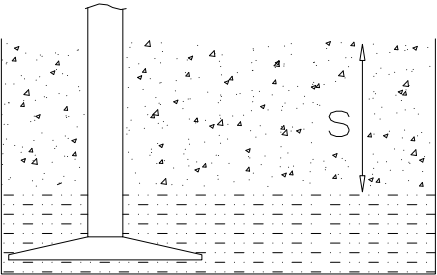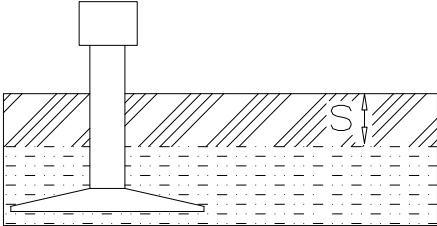		
h < 600 Without movement and therefore without Impact Area	Totally hard surfaces.	E.g. concrete or asphalt 
h < 600 With movement e.g. rocking	Materials with very limited impact attenuating properties.	E.g. wood 
h < 1000	Materials with significant impact attenuating properties.	fine gravel 0–8 mm  grass  unsorted sand 
h < 3000	Loose fill material E.g. sand/gravel 0,25...8 mm D60/D10<3,0 Woodchips 5...30 mm bark 20...80 mm	 $\underline{S}$ 30 cm $\underline{h}$ < 2,0 m 40 cm < 3,0 m
	Syntethic granulates $\underline{S}$ 40 mm ~> 1,2...1,3 m 50 mm ~> 1,5...1,7 m 60 mm ~> 1,8...2,0 m 70 mm ~> 2,1...2,5 m Note. For accurate values, see manufacturer's instructions.	


REMOVE SAFETY SURFACE/SAND/GRAVEL
TO CHECK FOUNDATION

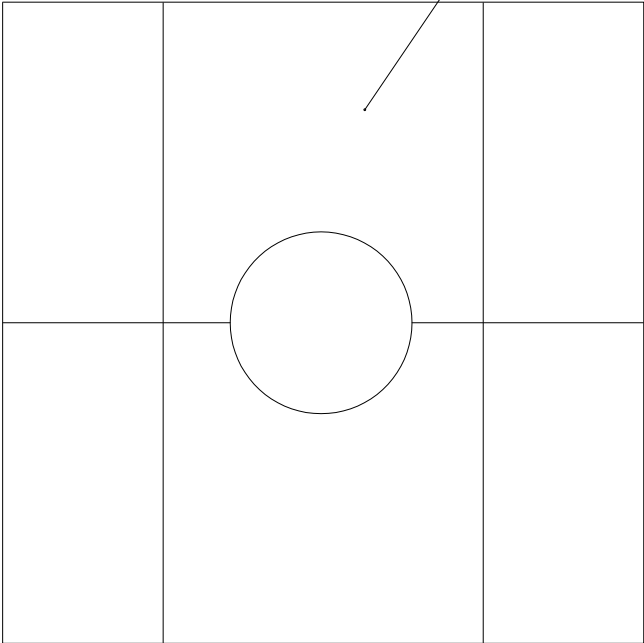



REMOVE SAFETY SURFACE/SAND/GRAVEL
TO CHECK FOUNDATION

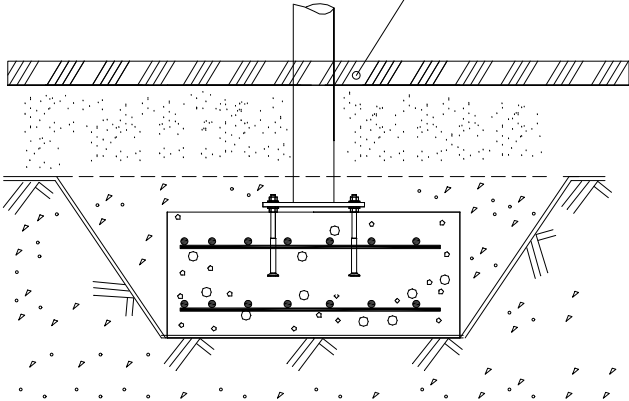


DET A







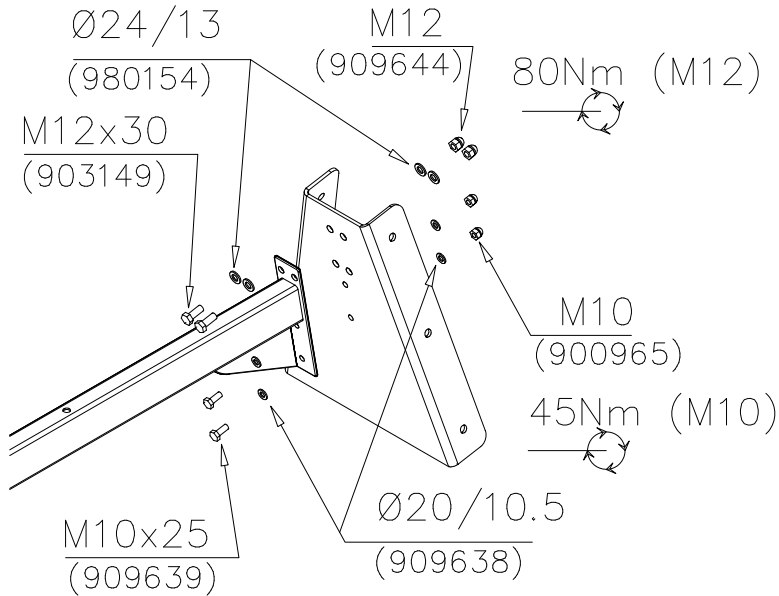








DET A

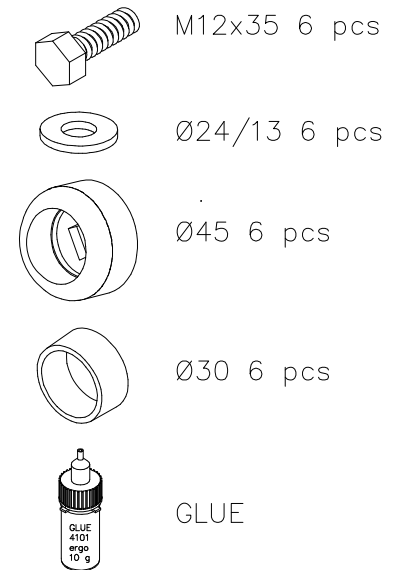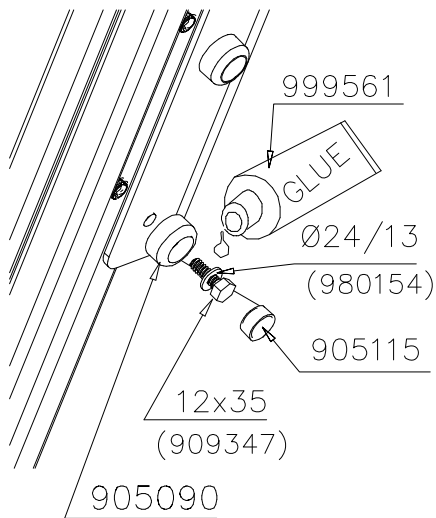


DET B

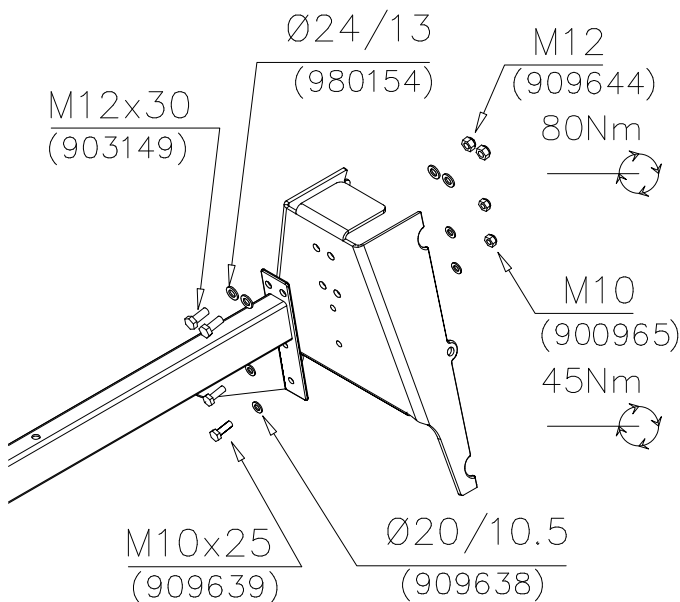

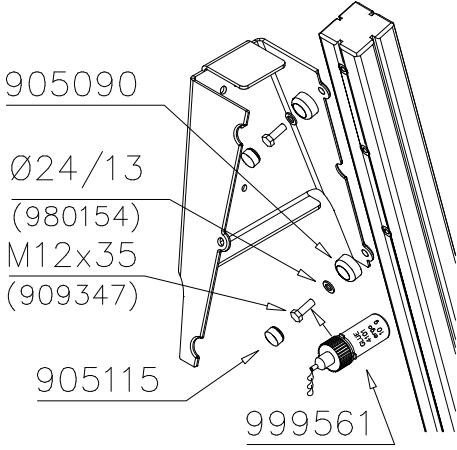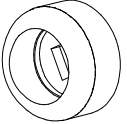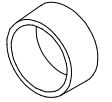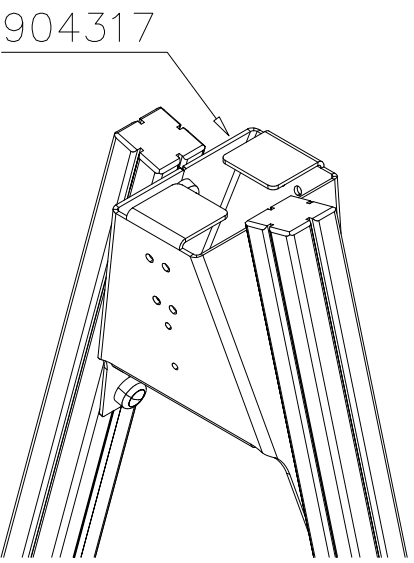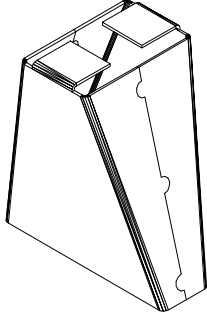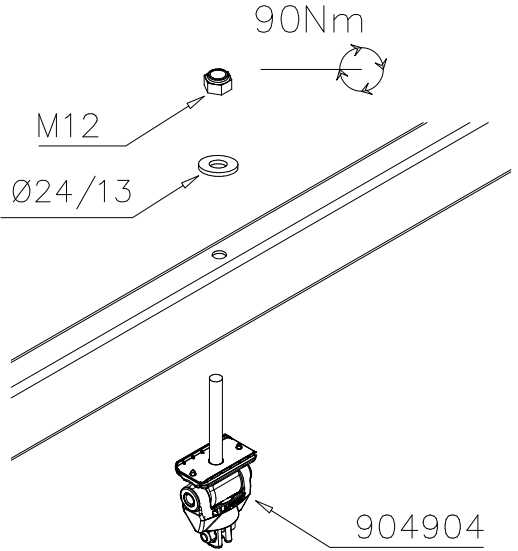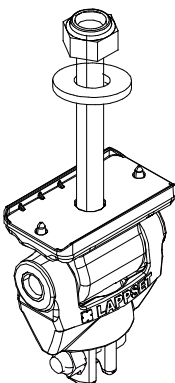
DET B  905090 Ø24/13 (980154) M12x35 (909347) 905115 999561	 M12x35 6 pcs  Ø24/13 6 pcs  Ø45 6 pcs  Ø30 6 pcs  GLUE
DET B  904317	 904317
DET C  M12 Ø24/13 90Nm 904904	 904904

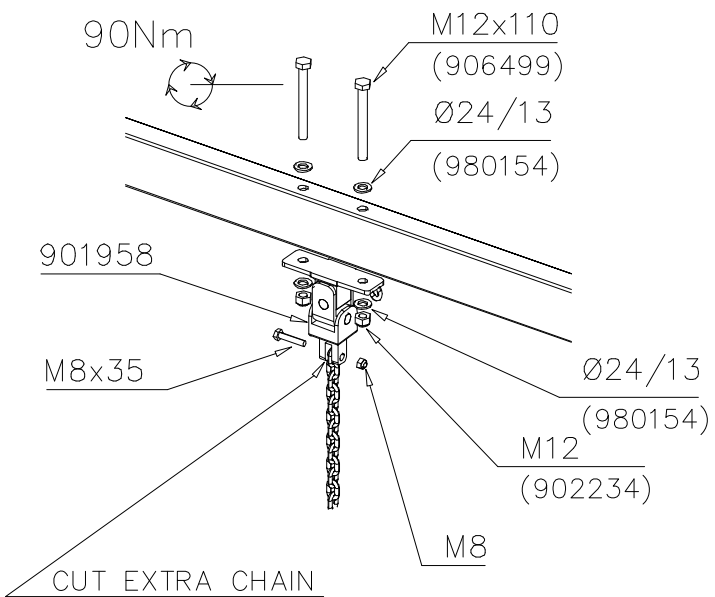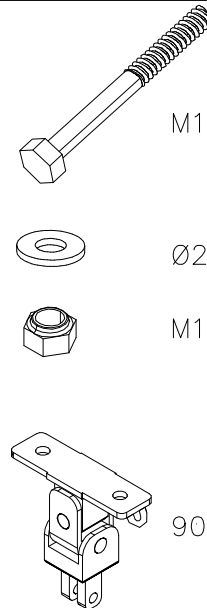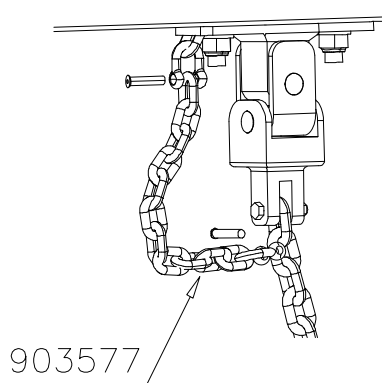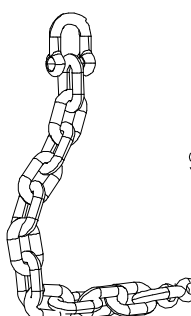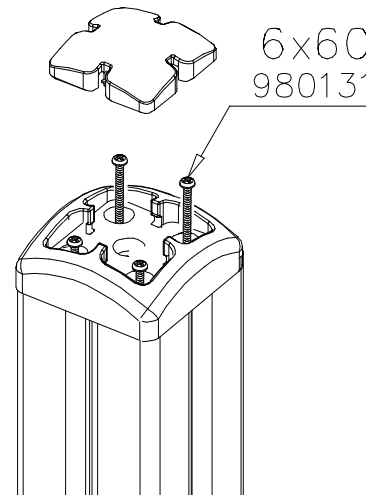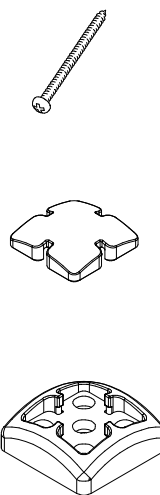DET D  90Nm M12x110 (906499) Ø24/13 (980154) 901958 M8x35 Ø24/13 (980154) M12 (902234) M8 CUT EXTRA CHAIN	 M12x110 2 pcs Ø24/13 4 pcs M12 2 pcs 901958 1 pcs
DET D  903577	 903577 1 pcs
DET E  6x6 980131	 980131 4 pcs 905138 1 pcs 905196 1 pcs

DET 1

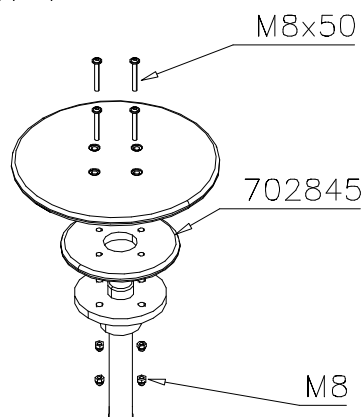


DET 2

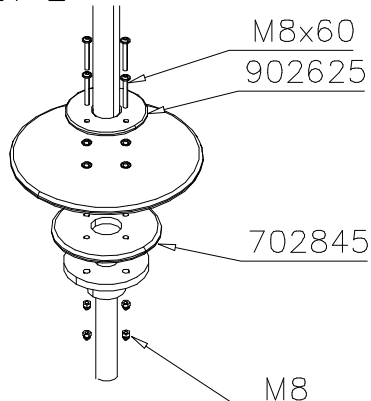


DET 3


DET 4

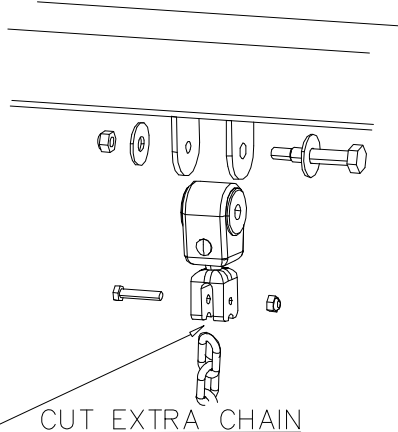


DET 5

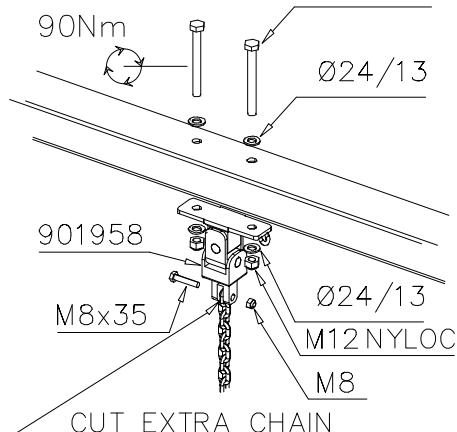


DET 6

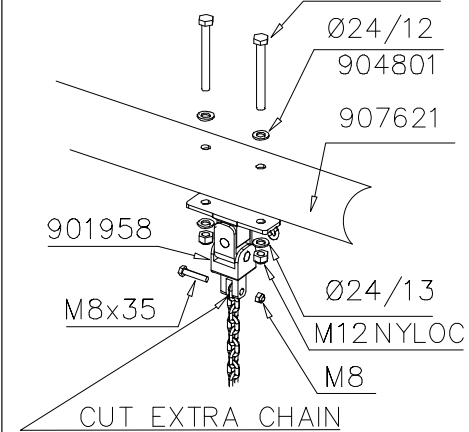


DET 7

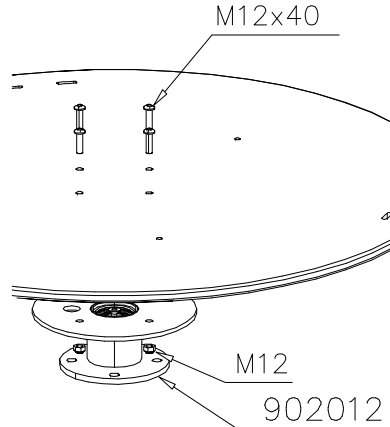


DET 8

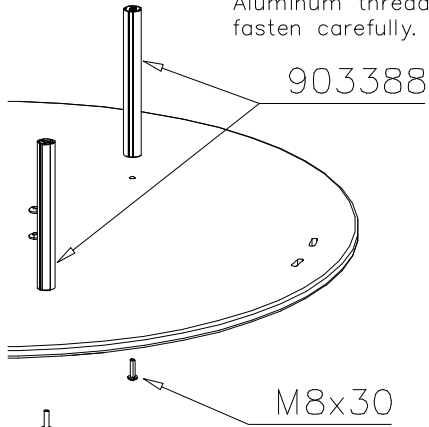


DET 9

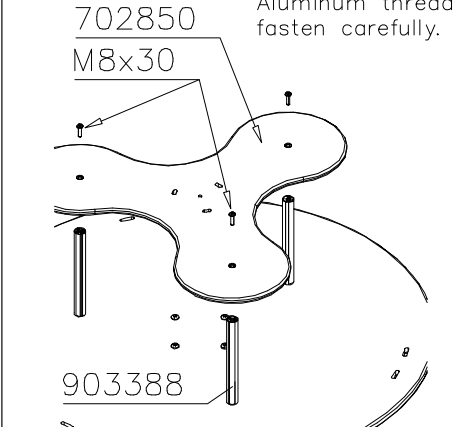


DET 10

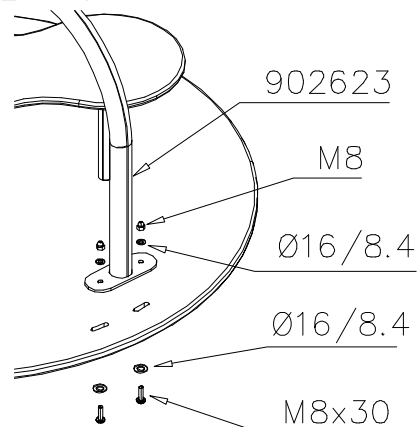


DET 11

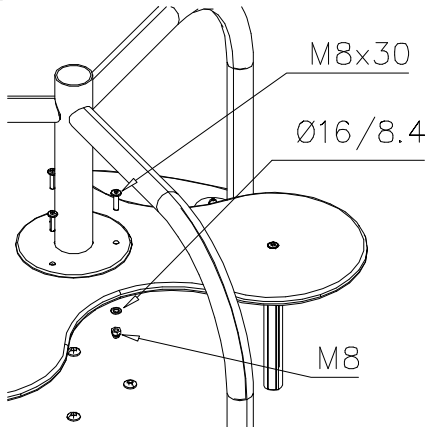


DET 12

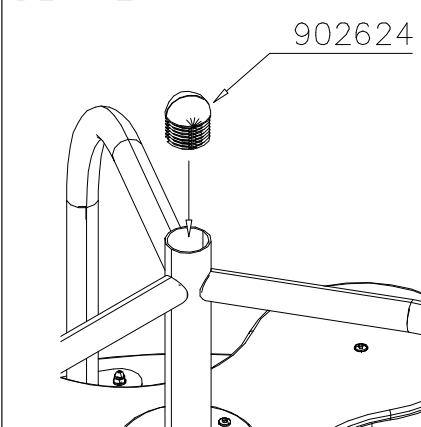


DET 13

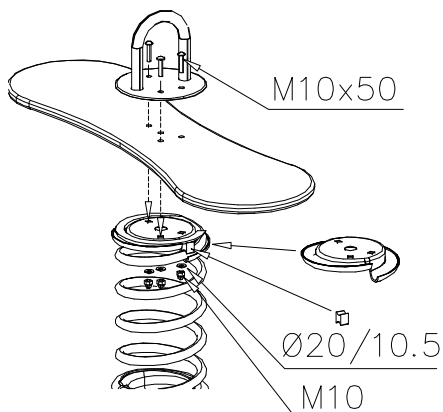


DET 14

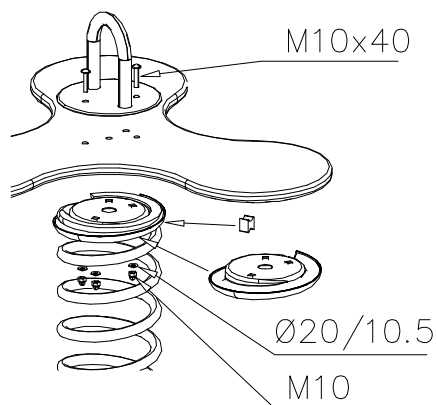


DET 15

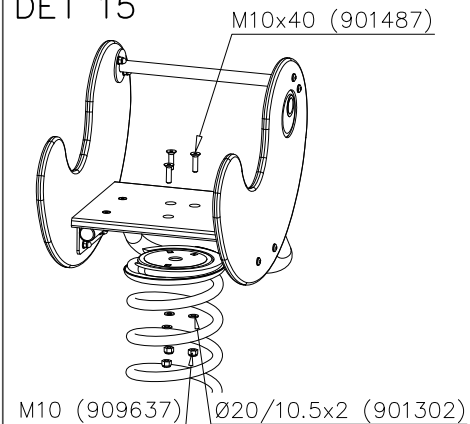


DET 16

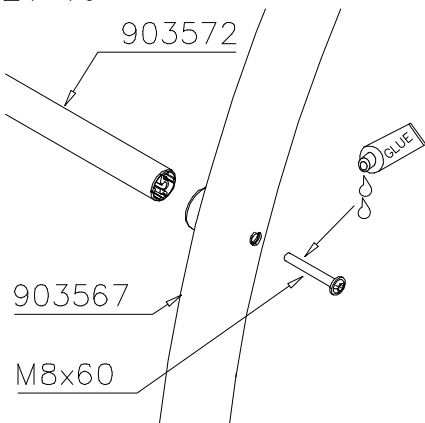


DET 17

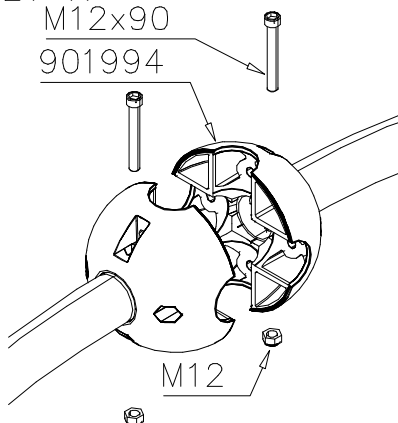


DET 18

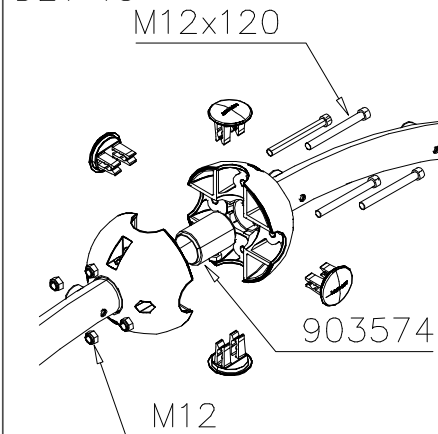


DET 19

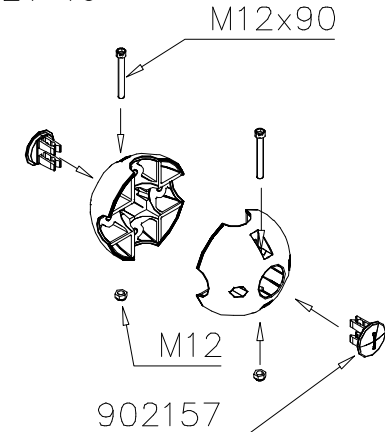


DET 20

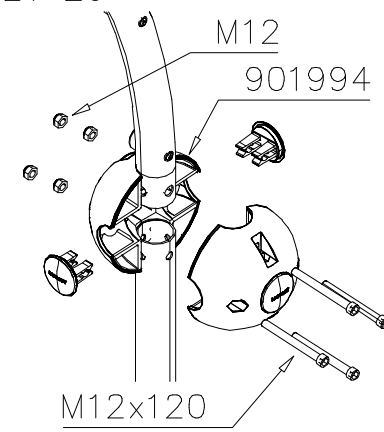

DET 21

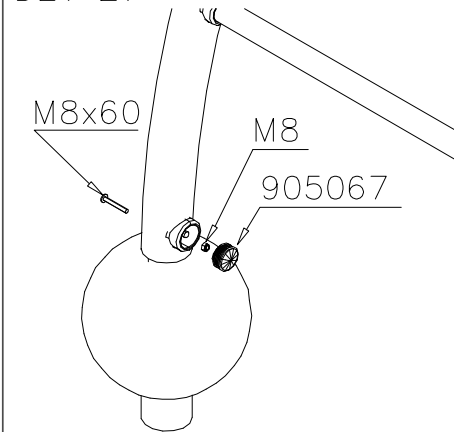


DET 22

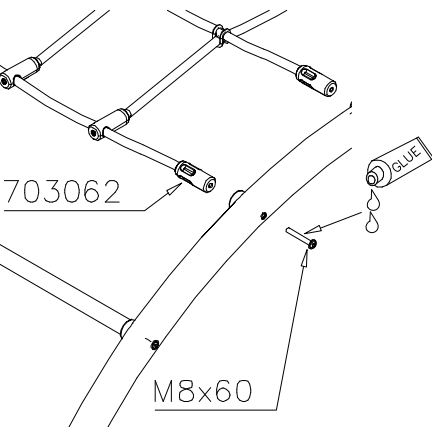

DET 23



DET 24

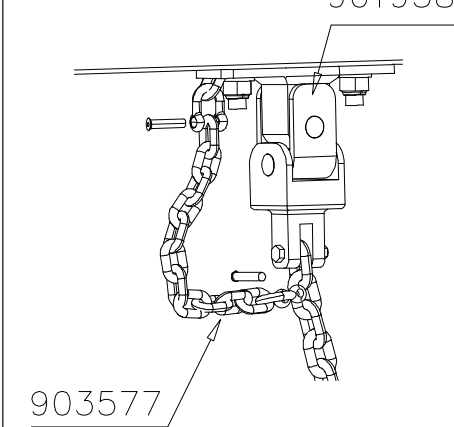

DET 25-26

M12x120

904100


904015

904102

Kun putken pää osuu adapterin kynsiin, adapteri tiukentuu paikoilleen.

Asennusjärjestys:

- 1) Pallo kiinni
- 2) Adapteri sisään
- 3) putki sisään ja lopuksi pallon lopullinen kiristys.

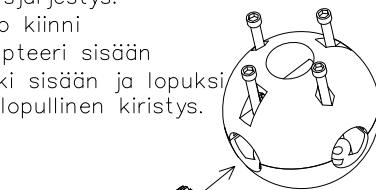

Installation order:


- 1) Close the ball
- 2) Insert adapter
- 3) Insert tube and tighten screws.

DET 27

904103

Ø18/10

M10x80

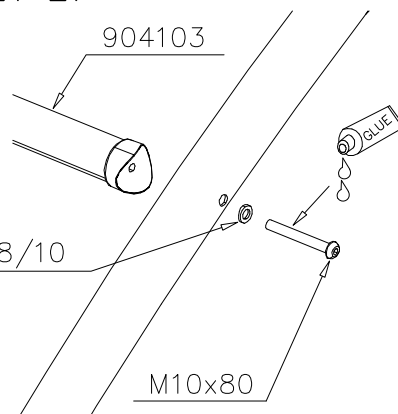

DET 28

906621

M12x35
(909347)


M12

906620


Ø24/13

M12x30
(903149)

M12 → 60 Nm

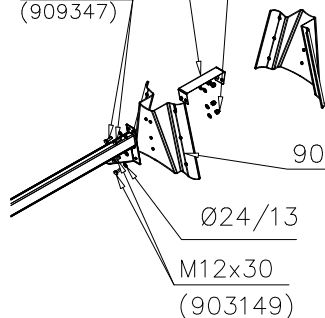

DET 29

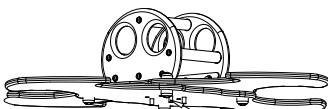


M10x50 (905140)

Ø20/10.5x2 (901302)

M10 (909637)

DET 30

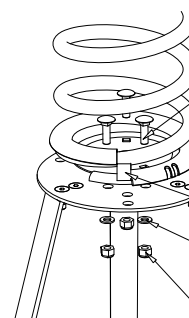

M10x35 (902252)

19x21x25 (903193)

Ø20/10.5x2 (901302)

M10 (909637)

DET 31

M12 → 60 Nm


M12x30

Ø24/13

M10 → 45 Nm

M12

904422

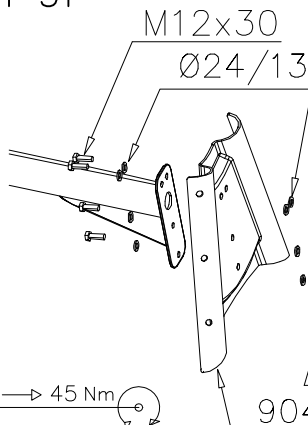

DET 32


M12 → 60 Nm

M12x100

Ø24/13

M12

904422

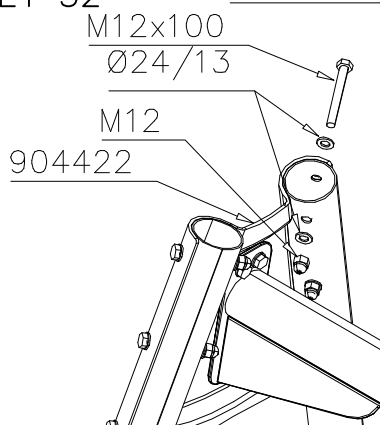

DET 33


M12

904801

904428


904430

904904

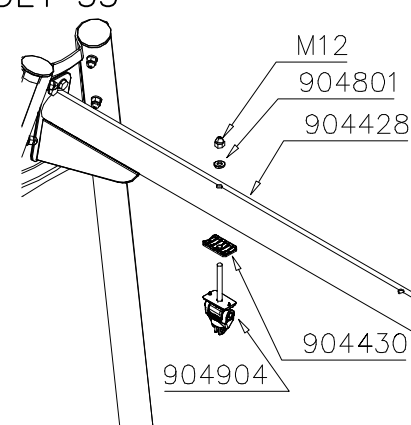


DET 34

904800

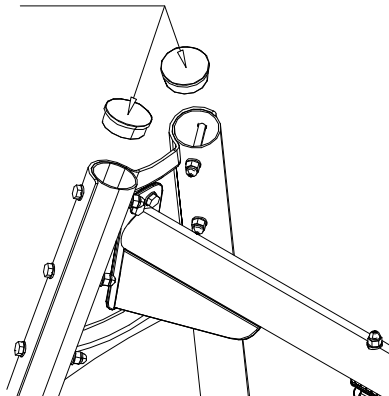



DET 35


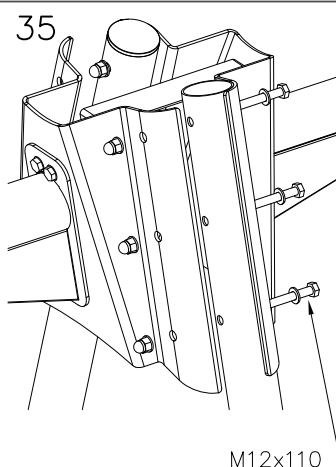



M12x110

DET 36

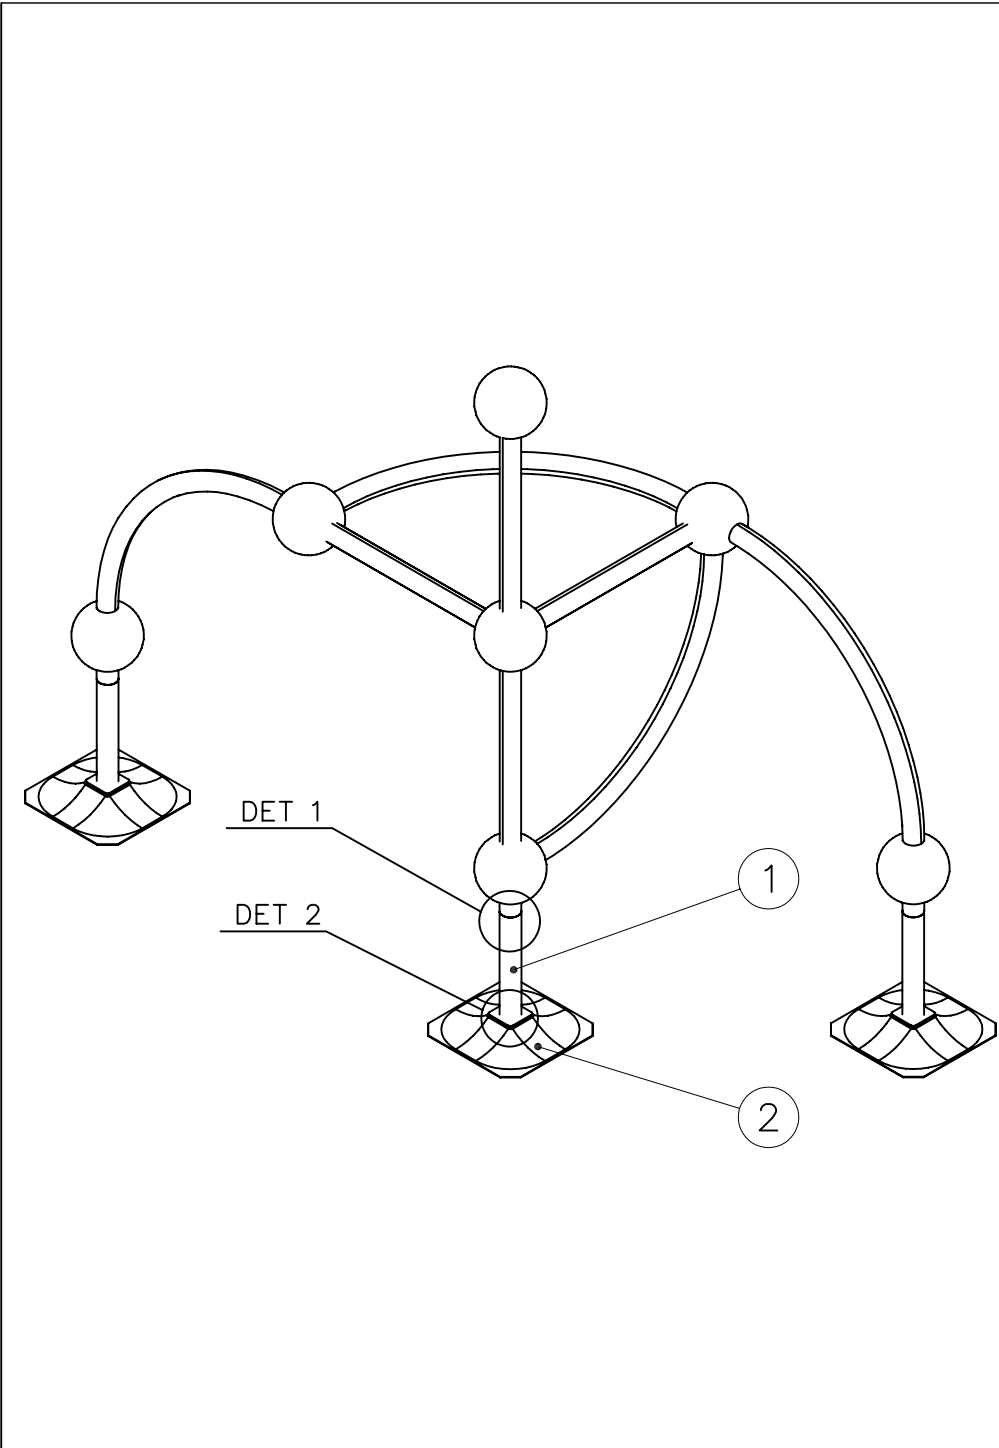

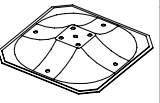① 902094	PCS	② 909519	PCS
	1		1
Ø60x450		50x380x380	
③ 909637	PCS	④ 909638	PCS
	4		4
M10		Ø20/10,5	
⑤ 909639	PCS		PCS
	4		
M10x25			
	PCS		PCS
	PCS		PCS
	PCS		PCS

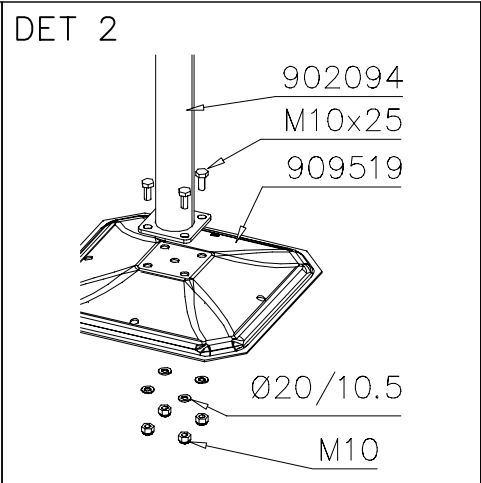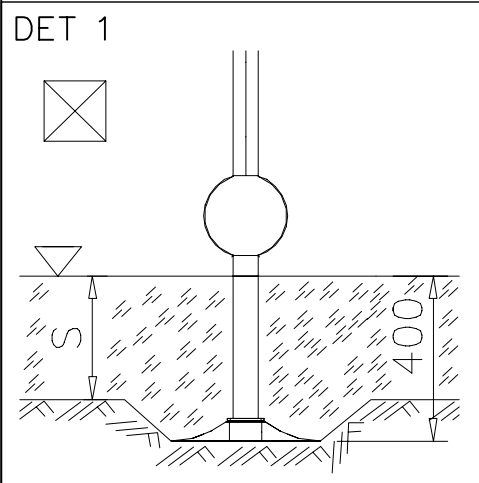

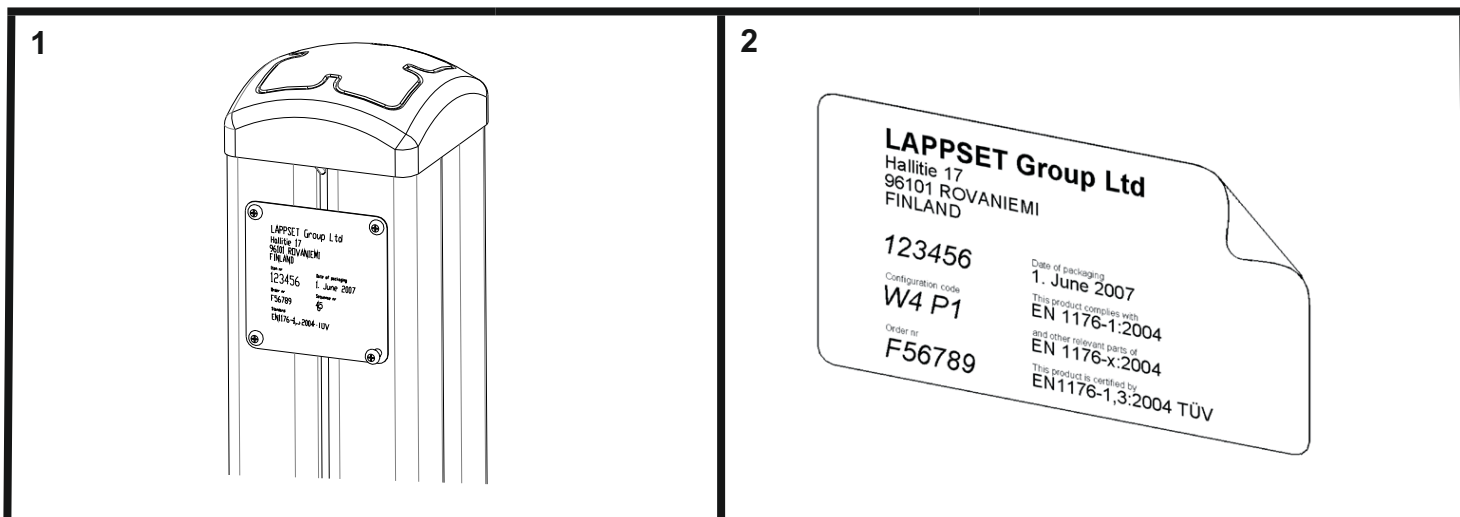

Tuotekyltti tulee tuotteen mukana yhdellä seuraavista tavoista:

1) Metallinen tuotekyltti ja kiinnitysruuvit

- Kiinnitä tuotekyltti ruuveilla tolppaan noin 2 metrin korkeuteen kuvan 2 mukaisesti.

2) Tuotekylttitarra

- Puhdista maalattu metalli- tai vaneripinta pölystä ja kosteudesta. Liimaa tarra kuvan 3 mukaisesti.
- Huom. Älä kiinnitä tarraa karheapintaiseen laminaattiin tai maalattuun puuhun.

Vår produktmärkning levereras på ett av följande sätt:

1) Produktskylt i metall

- Fäst skylten med de medföljande skruvarna

2) Självhäftande produktetikett

- Rengör den pulverlackerade metallytan eller laminerat ytan så att den blir fri från smut och fukt. Fäst etiketten enligt fig. 3.
- Obs! Fäst ej etiketten på detaljer med skrovlig yta eller på målat trä.

Product label is delivered by one of following ways:

1) Metal product label and screws

- Fasten the label with screws.

2) Label sticker

- Clean the painted metal or plywood surface from dirt and moisture. Fasten the sticker as shown in the figure 3.
- Note. Do not attach the sticker to rough surfaced laminate or painted wood.

La plaque d'informations produit est livrée sous l'une de ces 3 formes :

1) Plaque métallique et vis

- Fixez la plaque à l'aide des vis.

2) Etiquette autocollante

- Avant de coller l'étiquette, nettoyez le composant métallique peint ou la plaque de contreplaqué, de toute saleté. La surface doit être sèche (voir image 3).
- Attention, ne pas coller l'étiquette sur une surface lamellé-collée irrégulière ou sur du bois peint.


Die Auslieferung des Produktaufklebers erfolgt auf eine dieser Arten:

1) Produkt-Schild aus Metall incl. Schrauben




- Die Befestigung des Schildes erfolgt mittels der Schrauben.

2) Aufkleber


- Entfernen Sie zunächst Schmutz und Feuchtigkeit vom lackierten Metall bzw. von der Holzoberfläche und bringen Sie den Aufkleber wie im Bild oben rechts beschrieben auf den gesäuberten Untergrund auf.
- Beachten Sie: Bringen Sie den Aufkleber nicht auf raues laminiertes oder lackiertes Holz an.

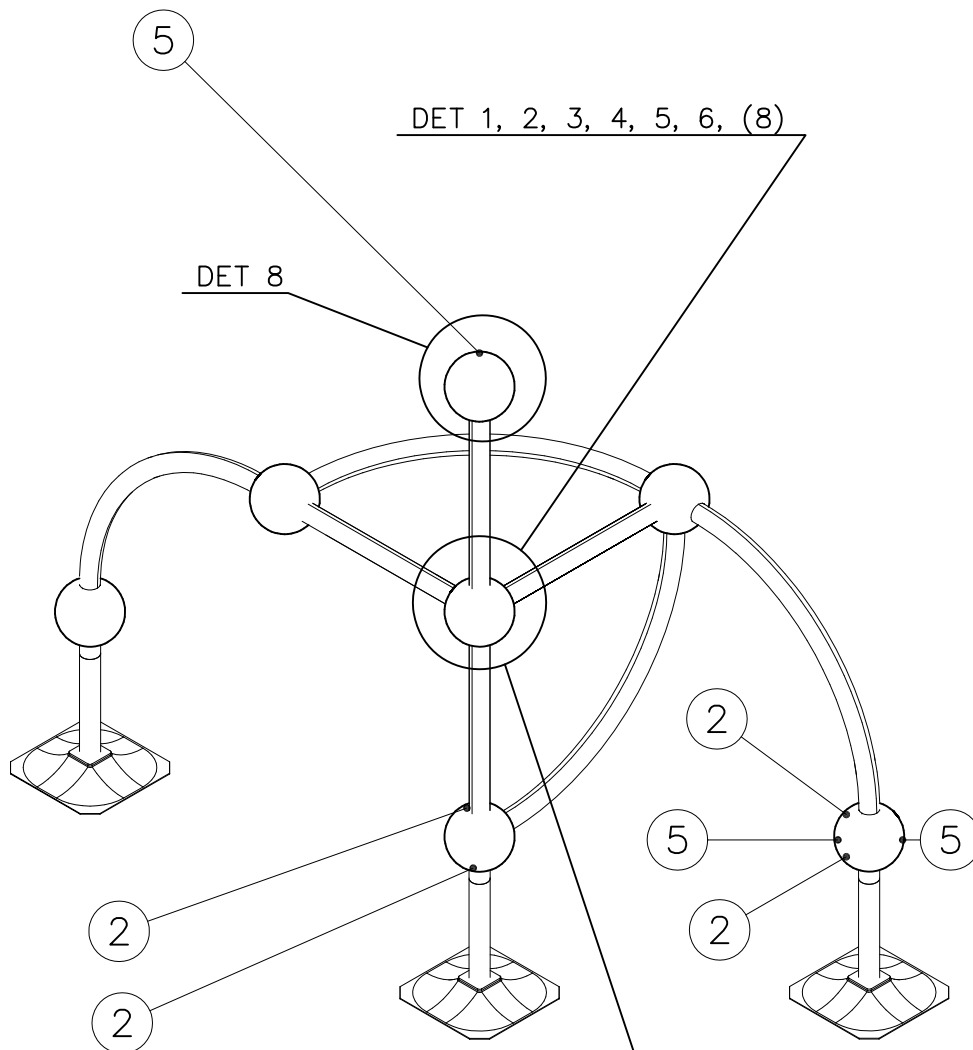


DO NOT TIGHTEN THE
JOINTS UNTIL THE
STRUCTURE IS COMPLETE.

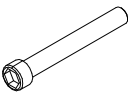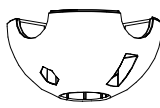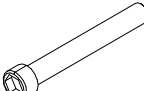① 901803	PCS	② 901994	PCS
	2		2
			
	M12x90		Ø190
③ 902096	PCS	④ 902234	PCS
	4		6
			
	M12x120		M12
	PCS		PCS
	PCS		PCS
	PCS		PCS
	PCS		PCS
	PCS		PCS


DET 1

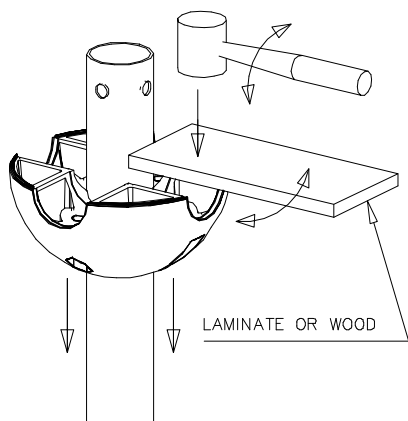


DET 2

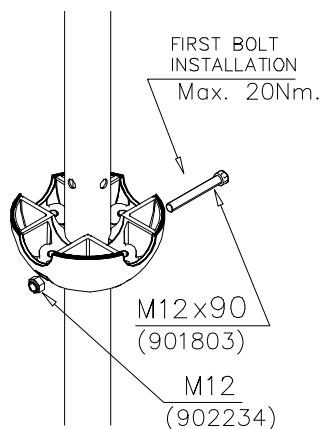


DET 3

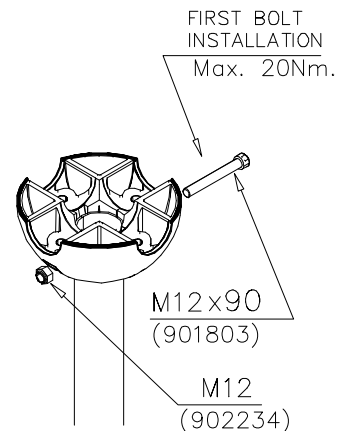


DET 4

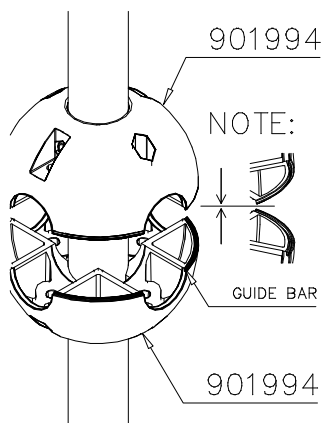

DET 5

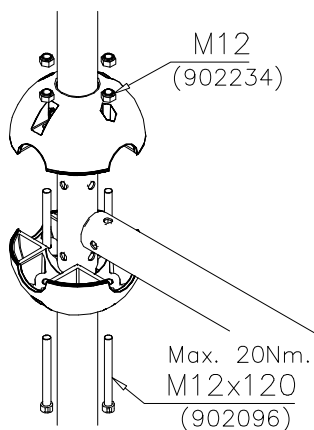


DET 6

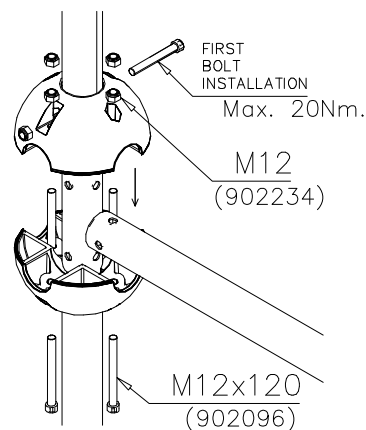

REMEMBER
FINAL
TIGHTENING

DET 7

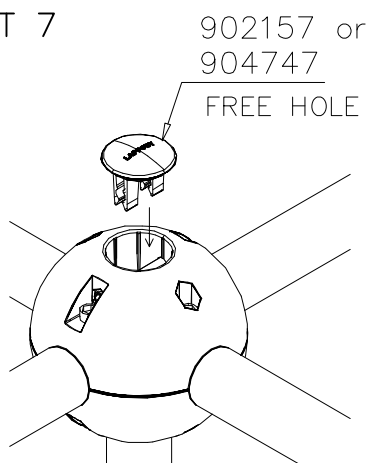

DET 8

